




Planta Baja

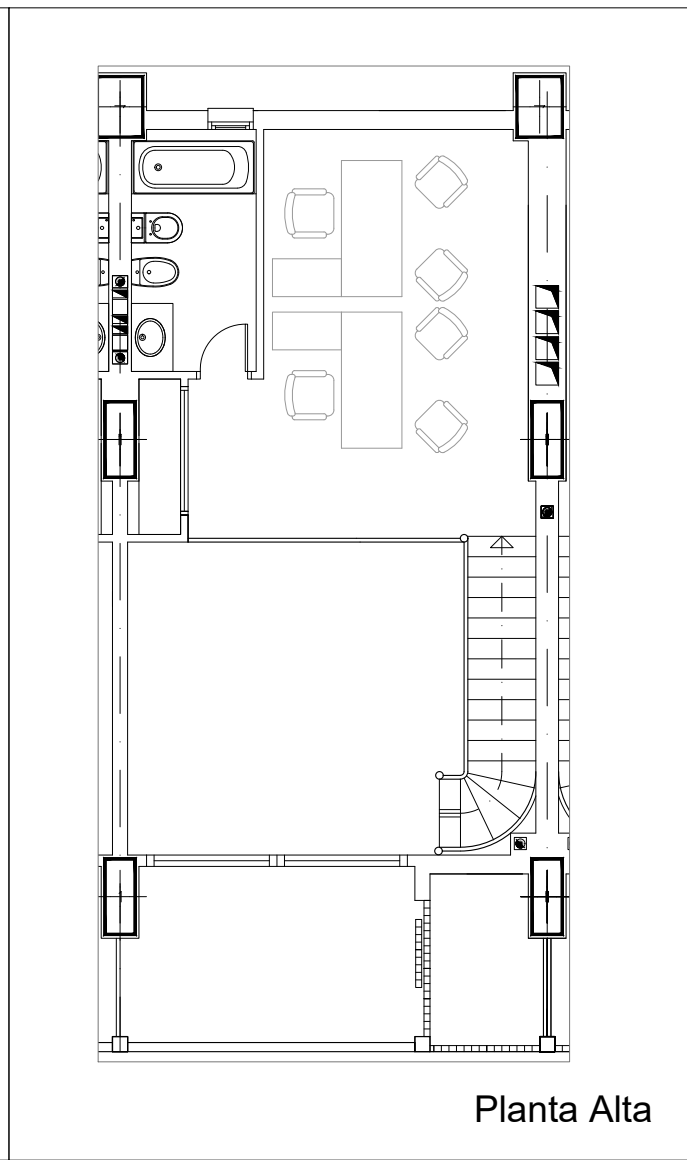


Planta Alta

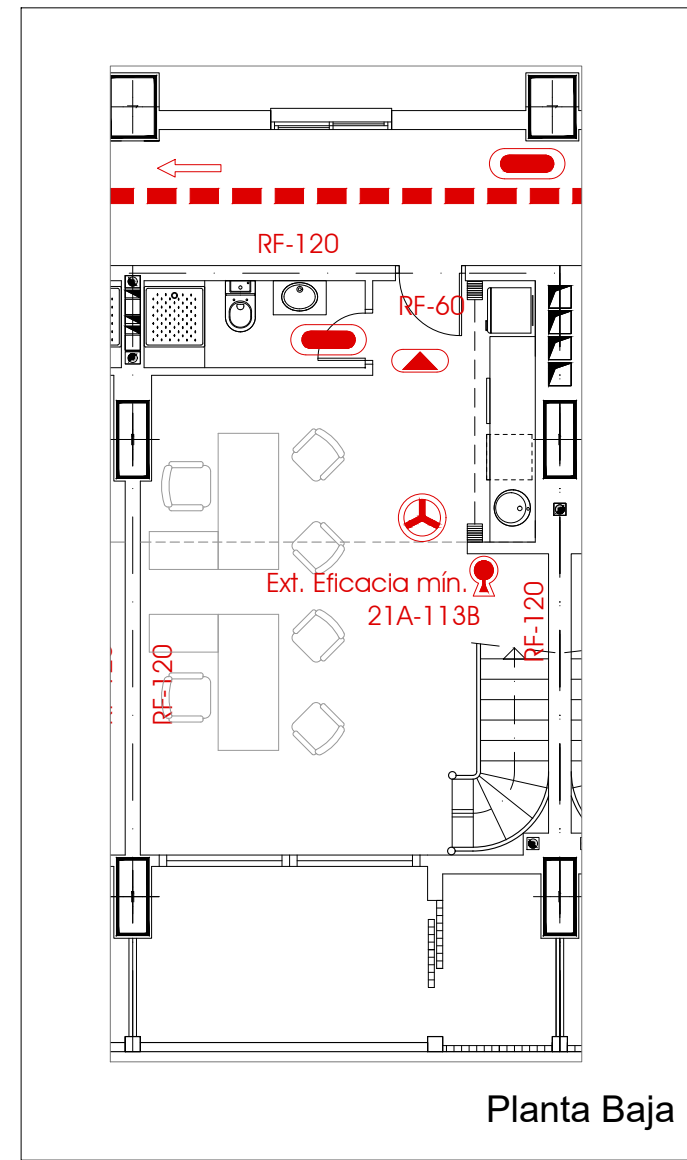


Planta Baja

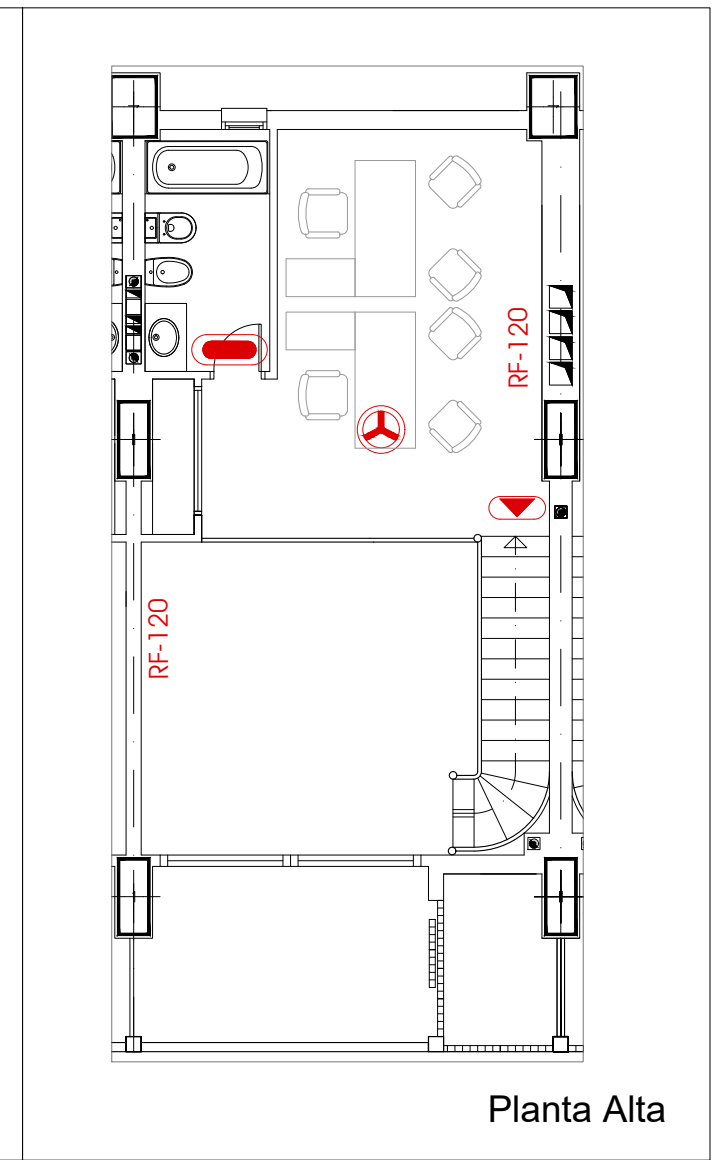

Planta Alta

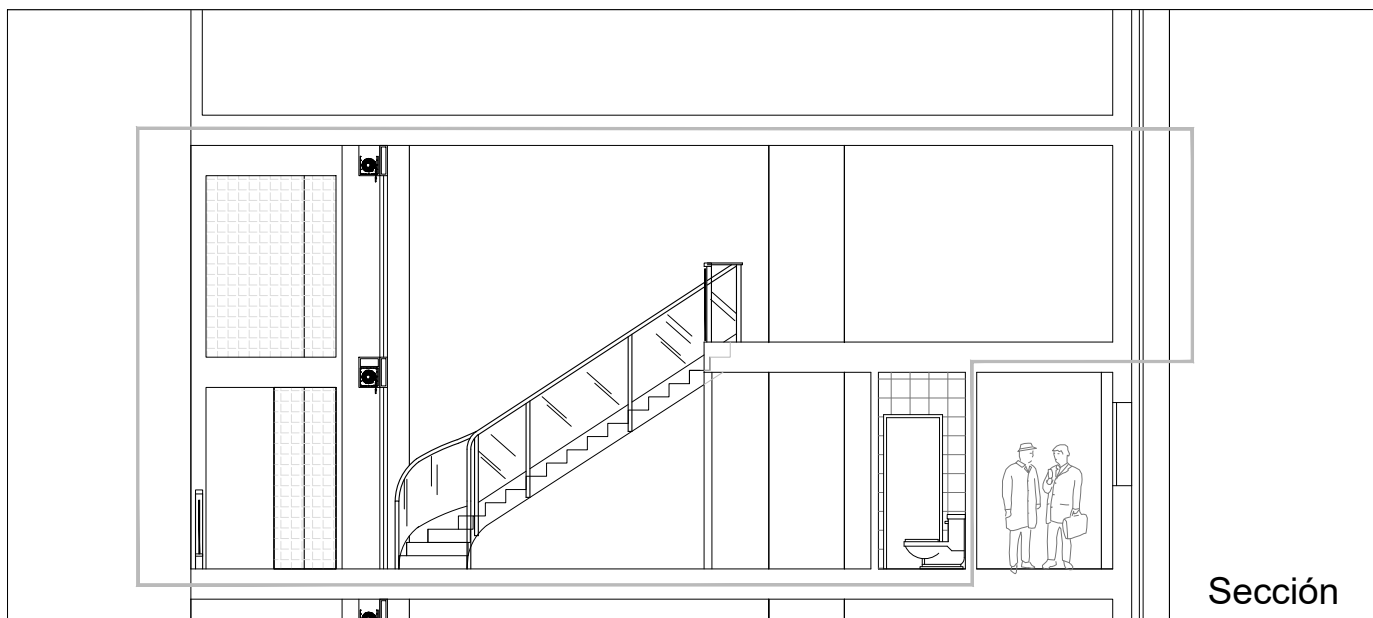

Sección

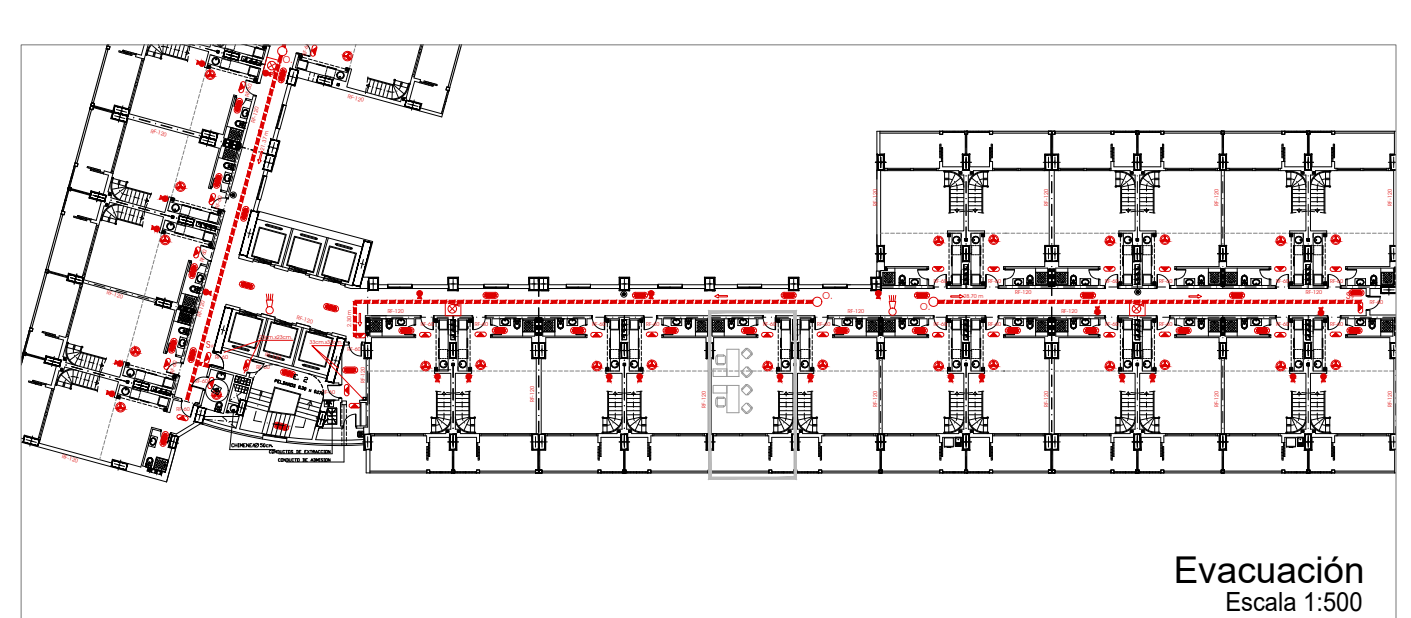

Evacuación
Escala 1:500

Victor E. Moreno Maíz
arquitecto

promotor:
MARIA CRISTINA ZUBIRI ALCOBER

LICENCIA URBANÍSTICA
Oficina - pta 605

Avda de las Jacarandas 2 - 46100 BURJASSOT

PLANTAS Y SECCIÓN
DISTRIBUCIÓN - DB SI

OCTUBRE 2020

02

1/100