





Situación
escala: 1/5.000

Victor E. Moreno Maíz
arquitecto

promotor:
D. VICENTE MORENO CALVO

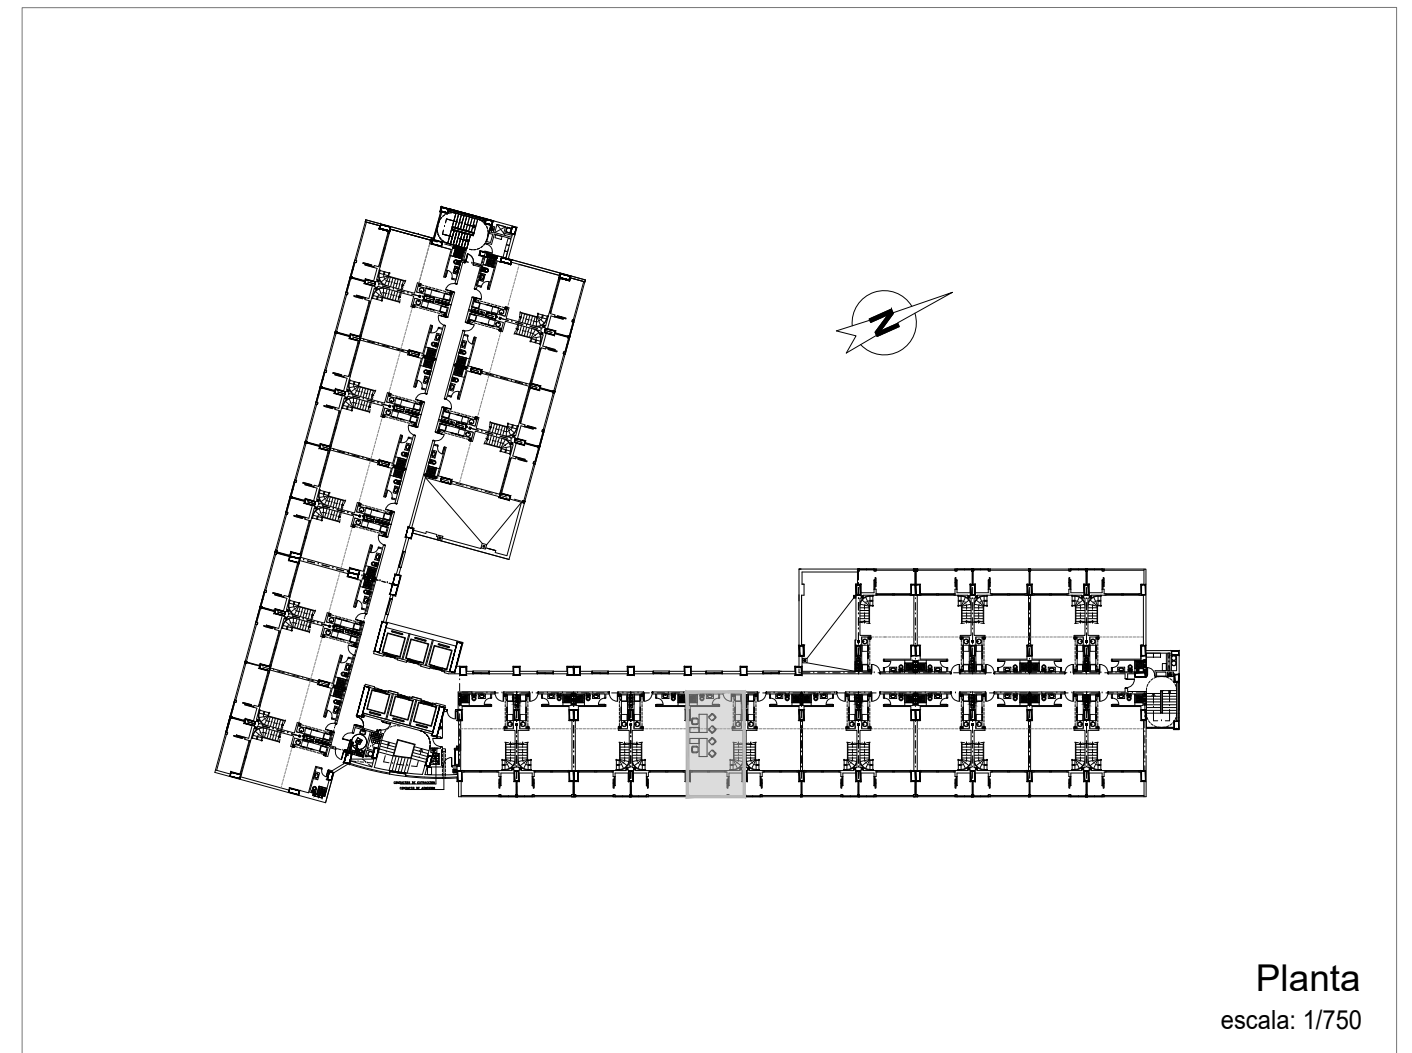

Planta
escala: 1/750

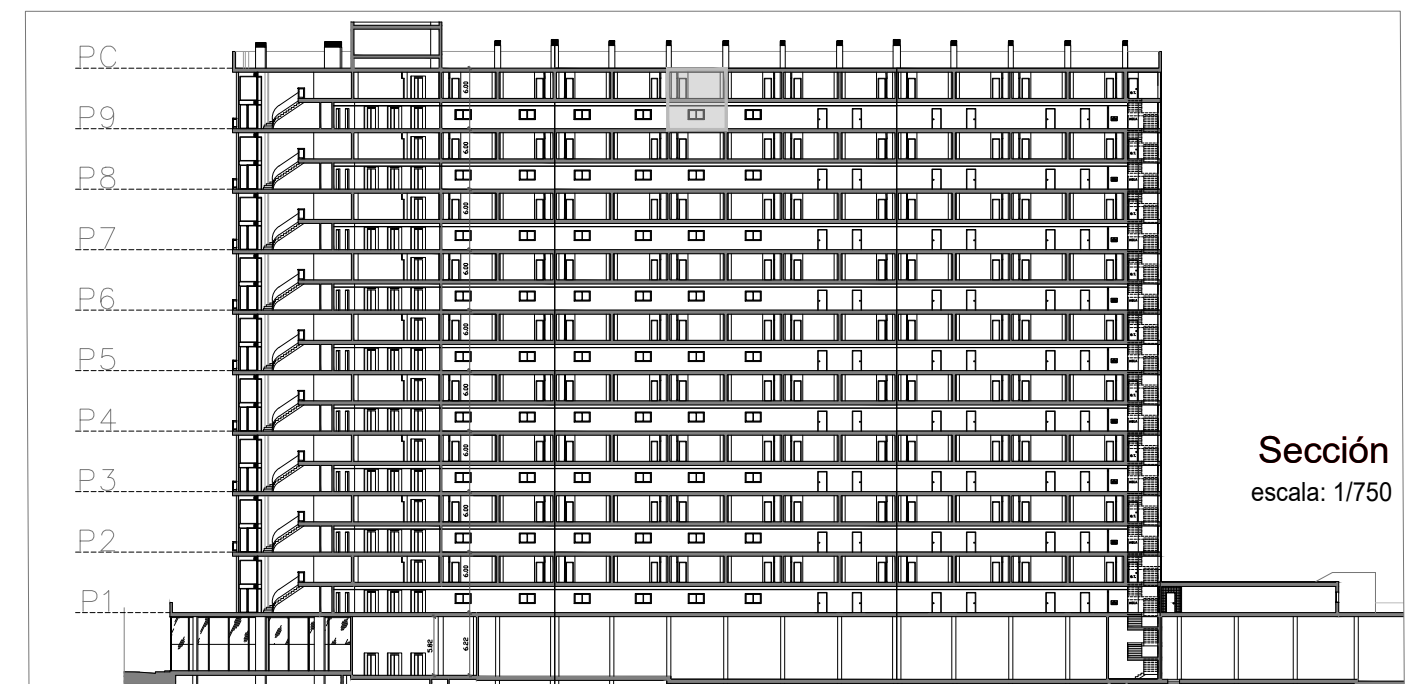

Sección
escala: 1/750

SUBSANACIÓN DE REPAROS
LICENCIA AMBIENTAL
Oficina - pta 905


Avda de las Jacarandas 2 - 46100 BURJASSOT

SITUACIÓN
EMPLAZAMIENTO


JULIO 2020

01


escala: s.s.i.

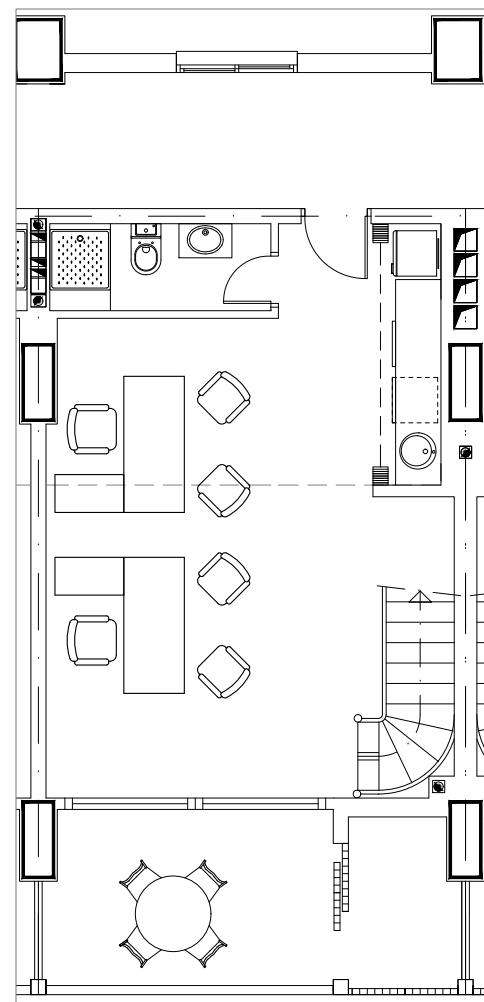


Planta Baja
escala: 1/100

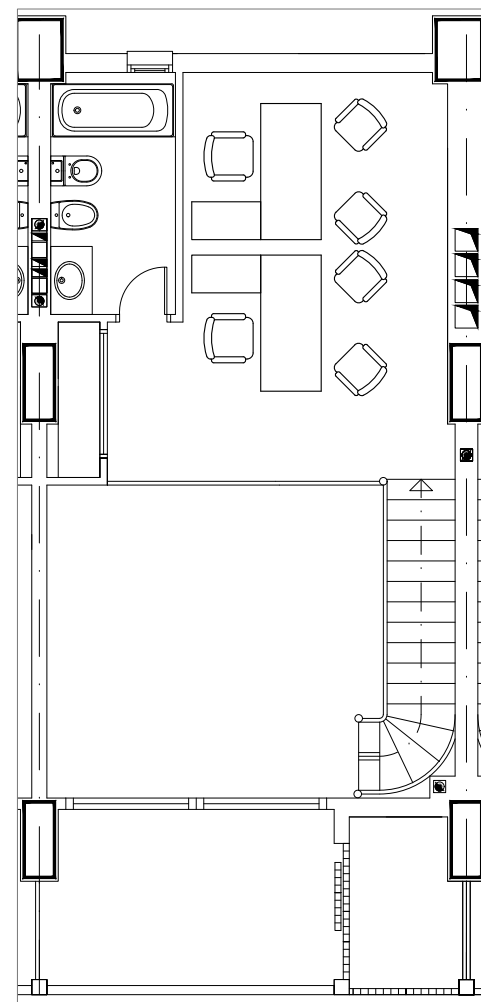


Planta Alta
escala: 1/100

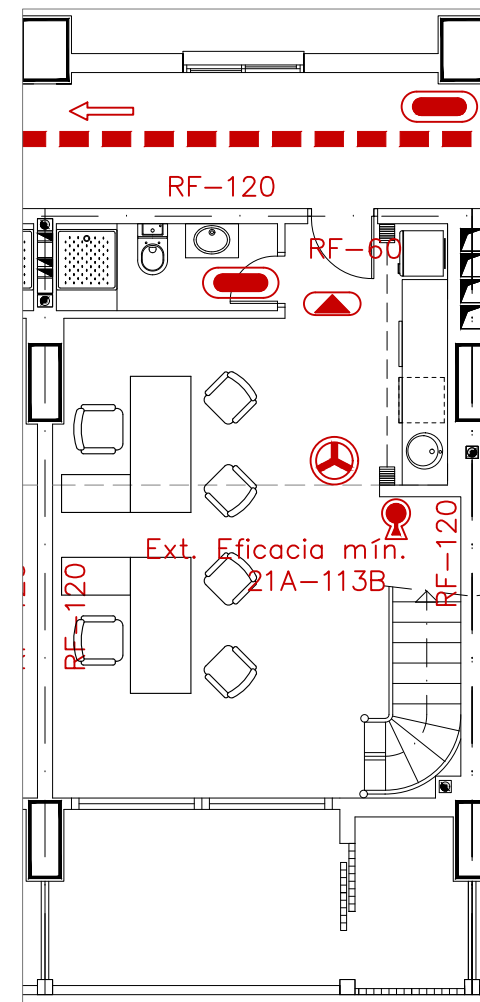


Planta Baja
escala: 1/100

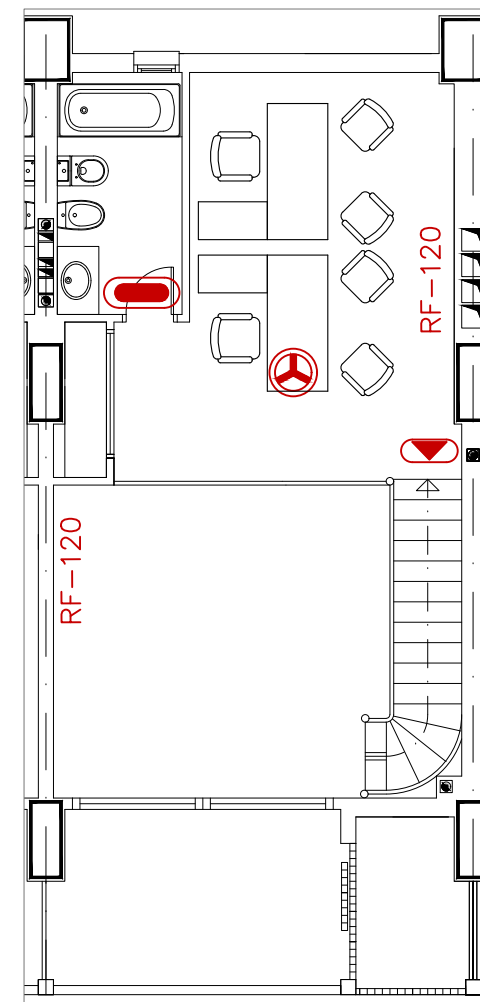

Planta Alta
escala: 1/100

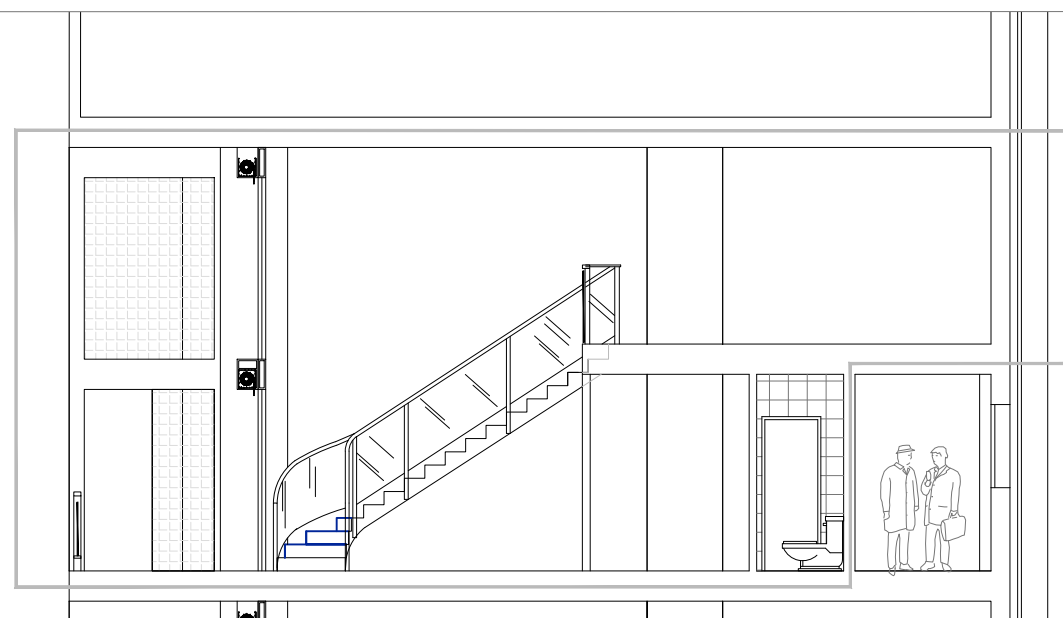

Sección
escala: 1/100

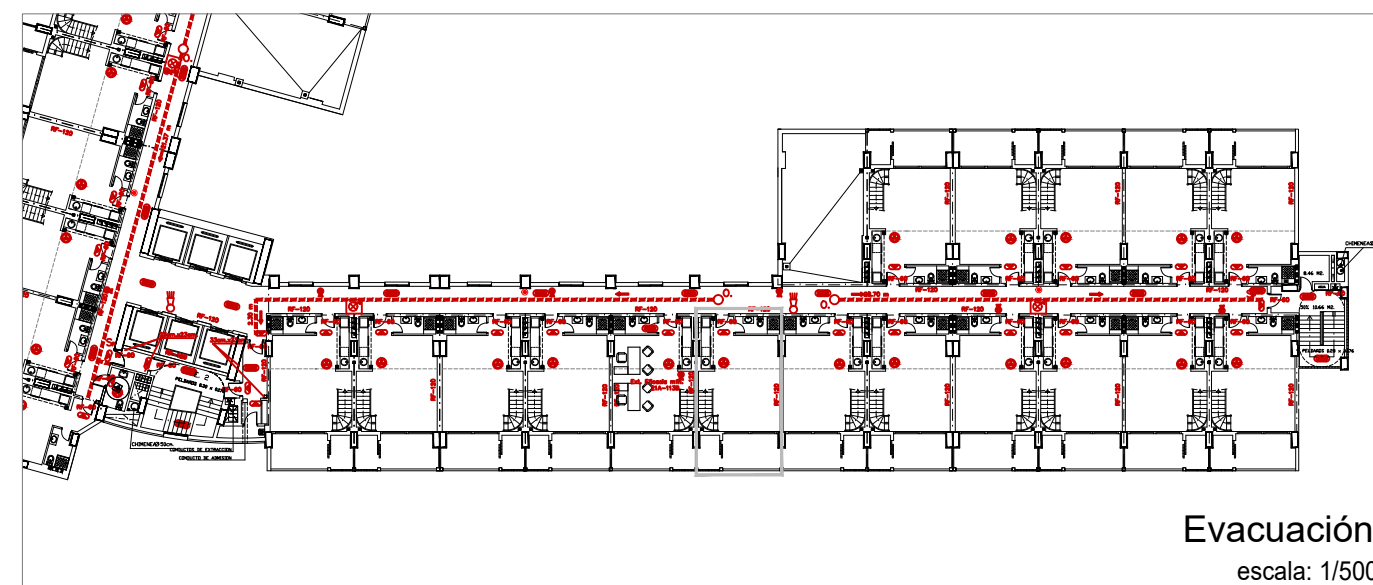

Evacuación
escala: 1/500

Victor E. Moreno Maíz
arquitecto

promotor:
D. VICENTE MORENO CALVO

SUBSANACIÓN DE REPAROS
LICENCIA AMBIENTAL
Oficina - pta 905

Avda de las Jacarandas 2 - 46100 BURJASSOT

PLANTAS Y SECCIÓN
DISTRIBUCIÓN - DB SI

JULIO 2020

escala: s.s.i.

02