





Situación
E: 1/5000

Victor E. Moreno Maíz
arquitecto

promotor:
IGSA

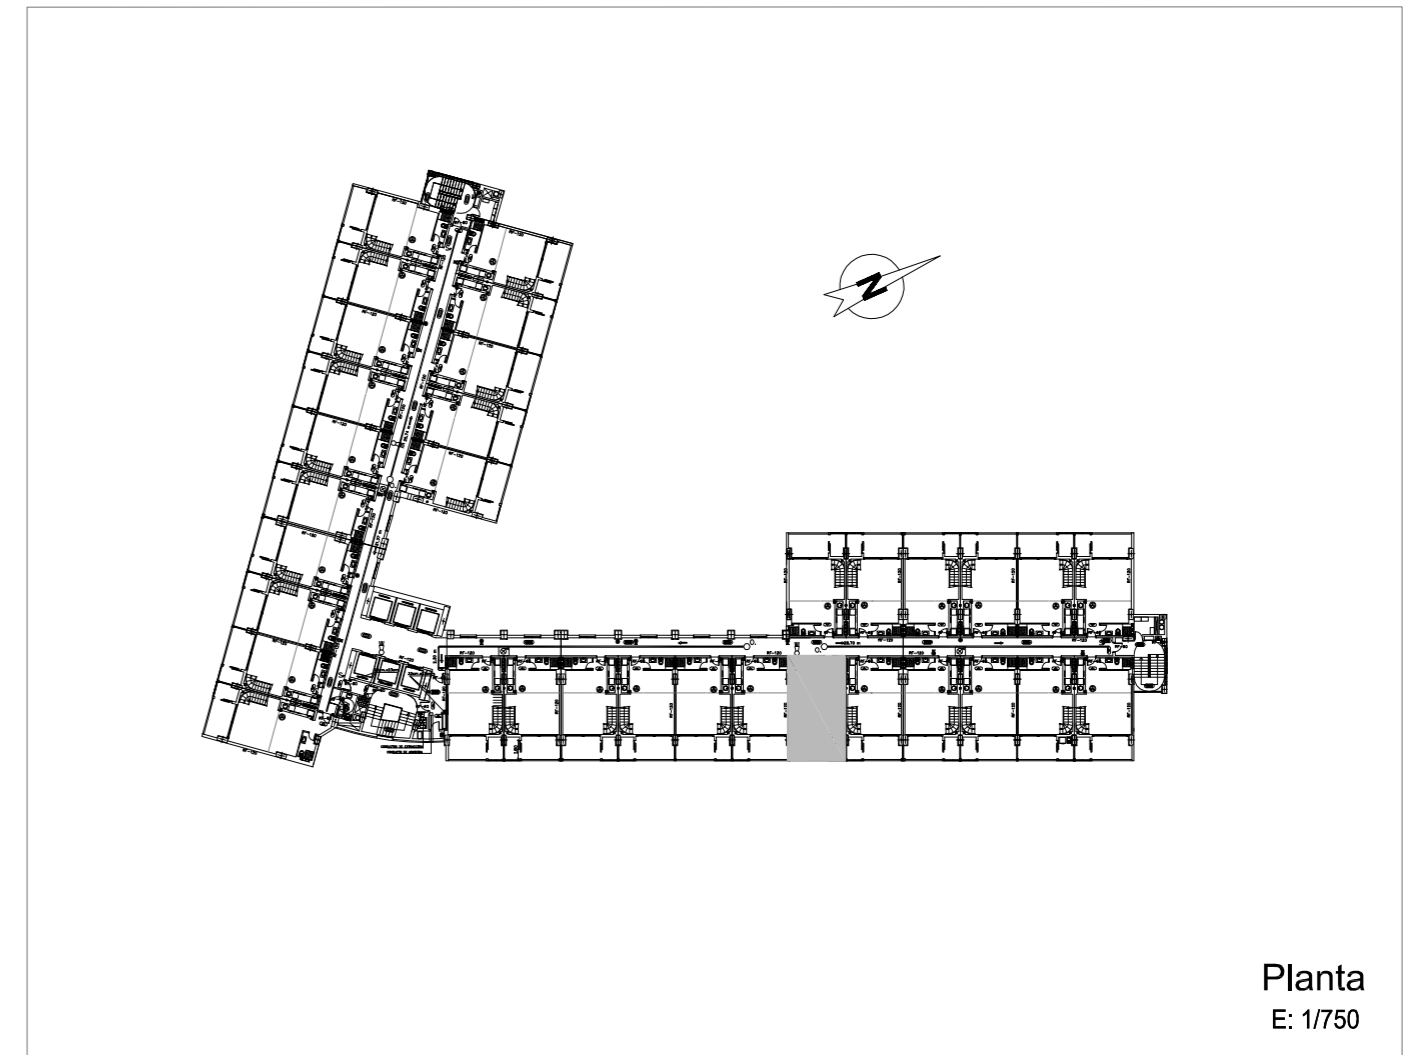

Planta
E: 1/750

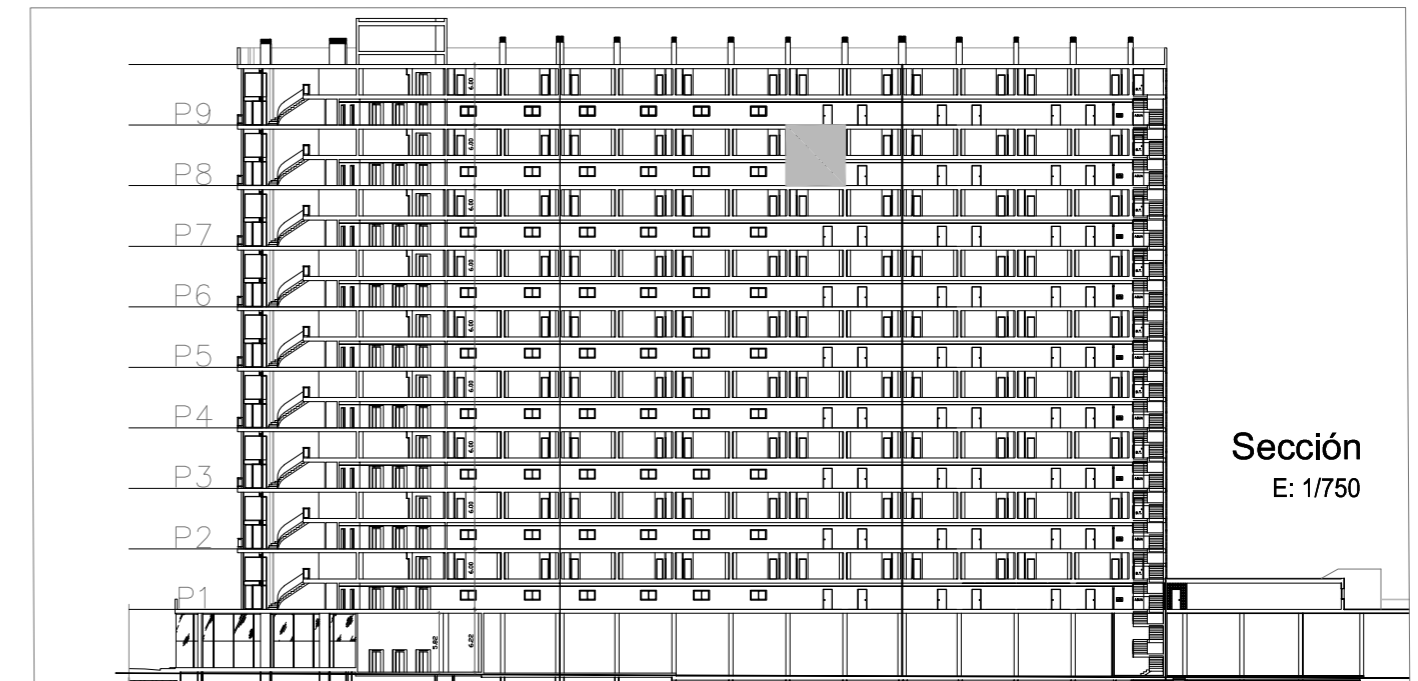

Sección
E: 1/750

ACTIVIDAD
Oficina - pta 807


Avda de las Jacarandas 2 - 46100 BURJASSOT

SITUACIÓN
EMPLAZAMIENTO


MAYO 2017

01


VARIAS

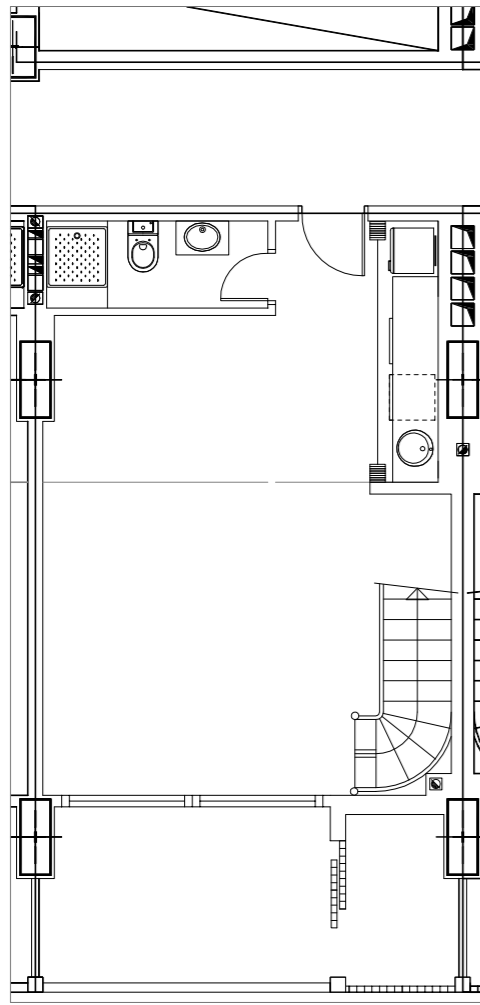


Planta Baja

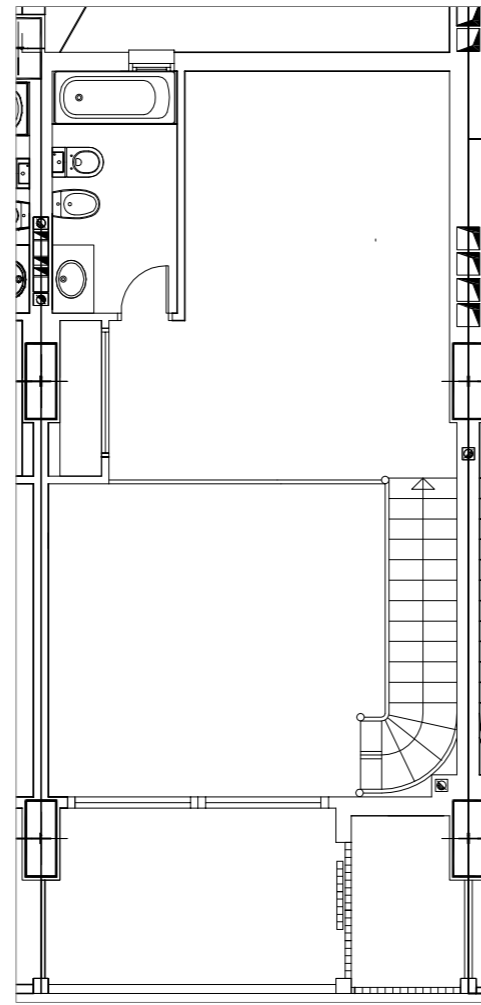


Planta Alta

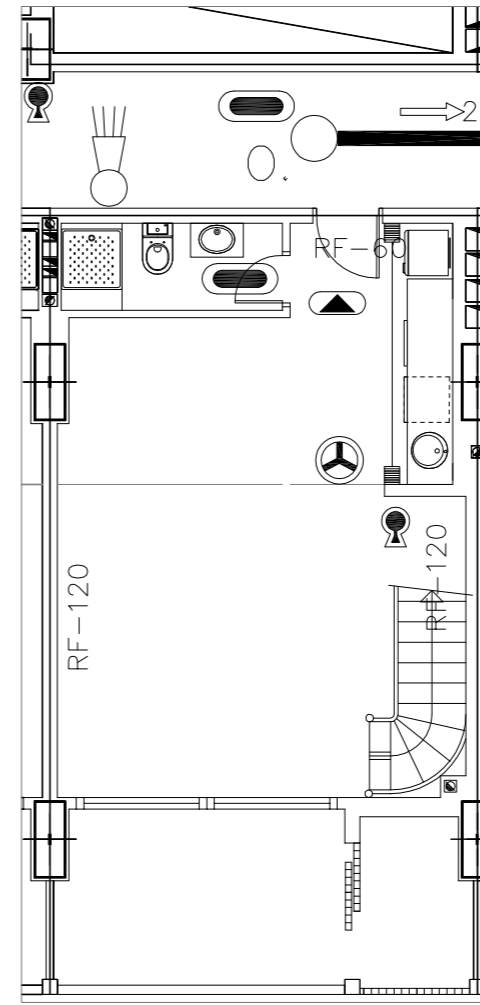


Planta Baja

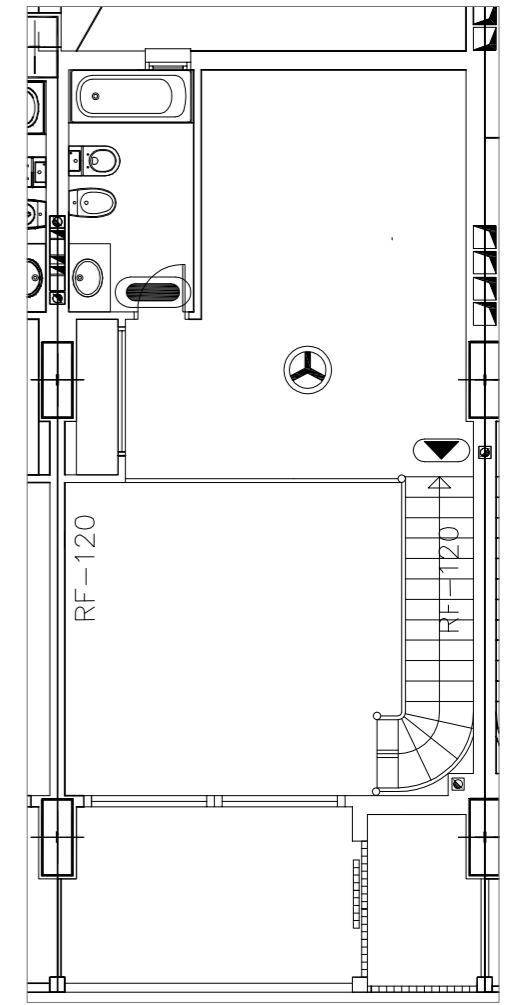

Planta Alta

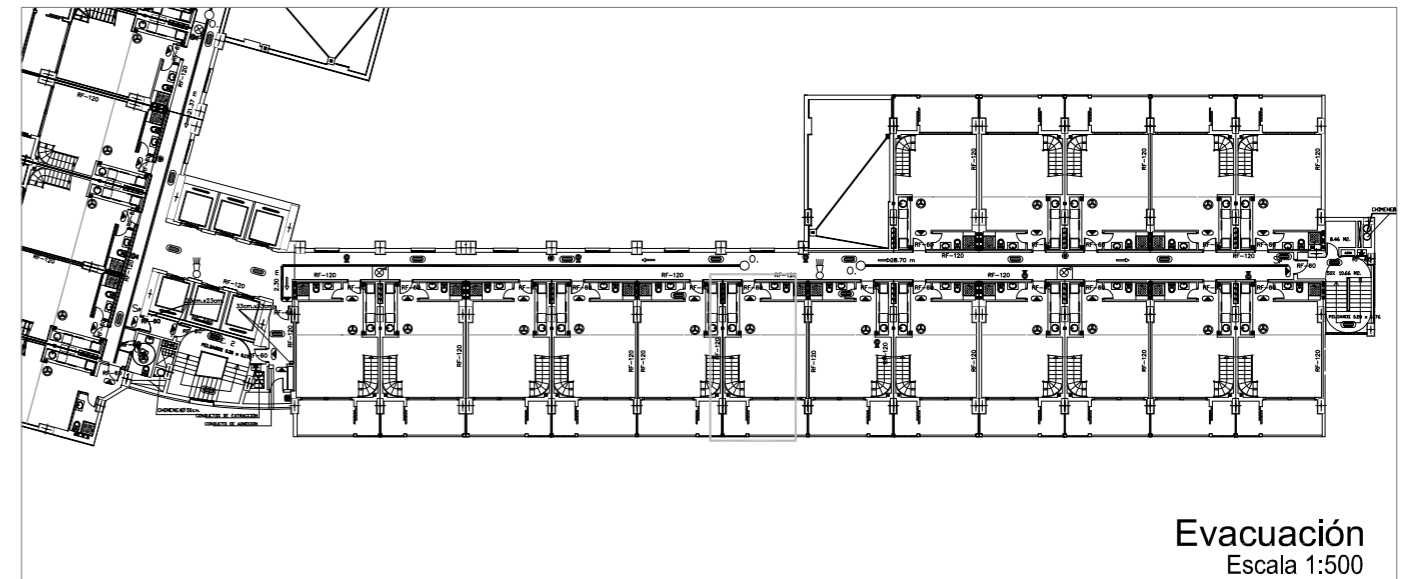

Evacuación
Escala 1:500

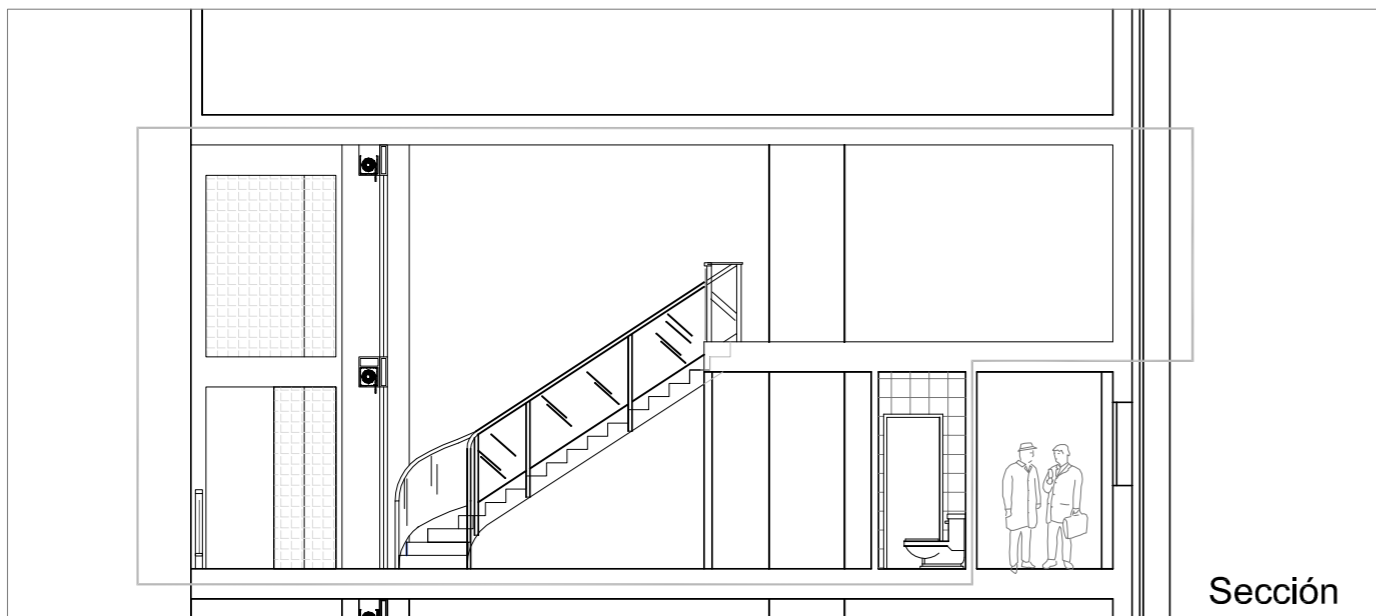

Sección

Victor E. Moreno Maíz
arquitecto

promotor:
IGSA

ACTIVIDAD
Oficina - pta 807

Avda de las Jacarandas 2 - 46100 BURJASSOT

PLANTAS Y SECCIÓN
DISTRIBUCIÓN - DB SI

MAYO 2017

02

1/100