



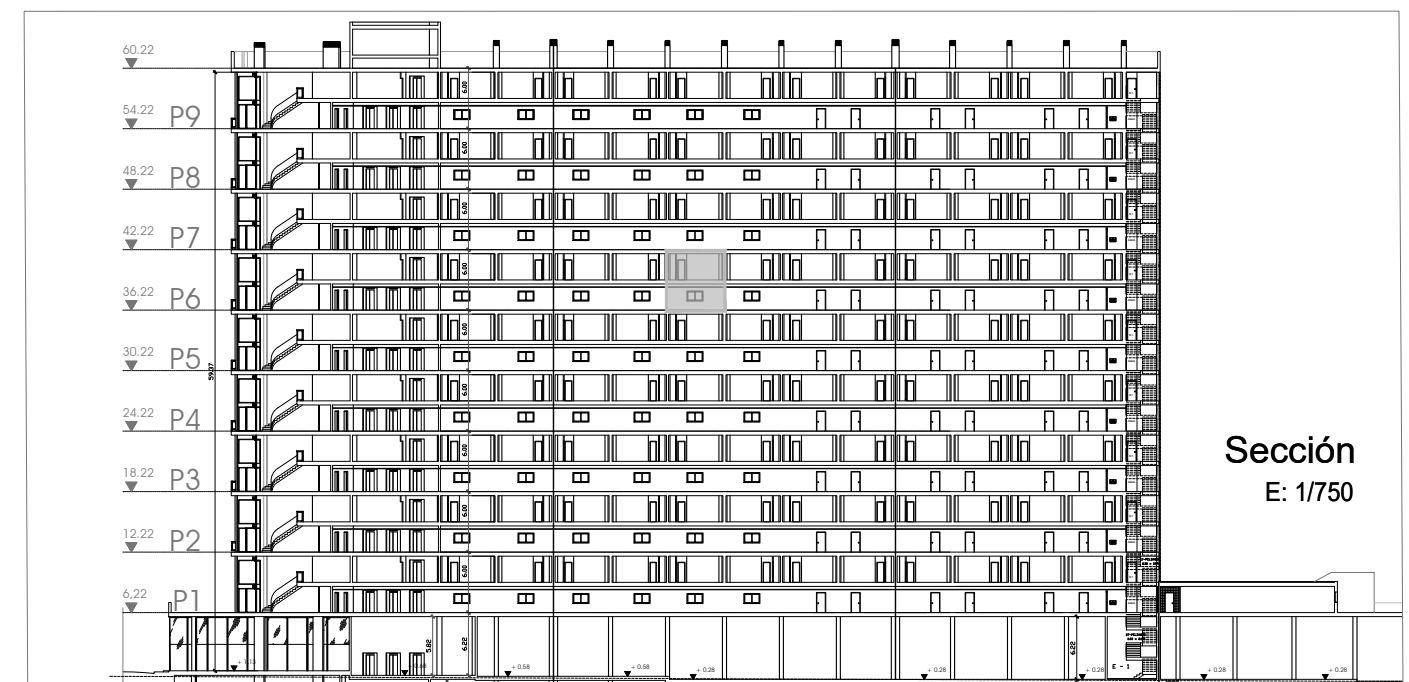

Victor E. Moreno Maíz
arquitecto

promotor:
MARIA CRISTINA ZUBIRI ALCOBER

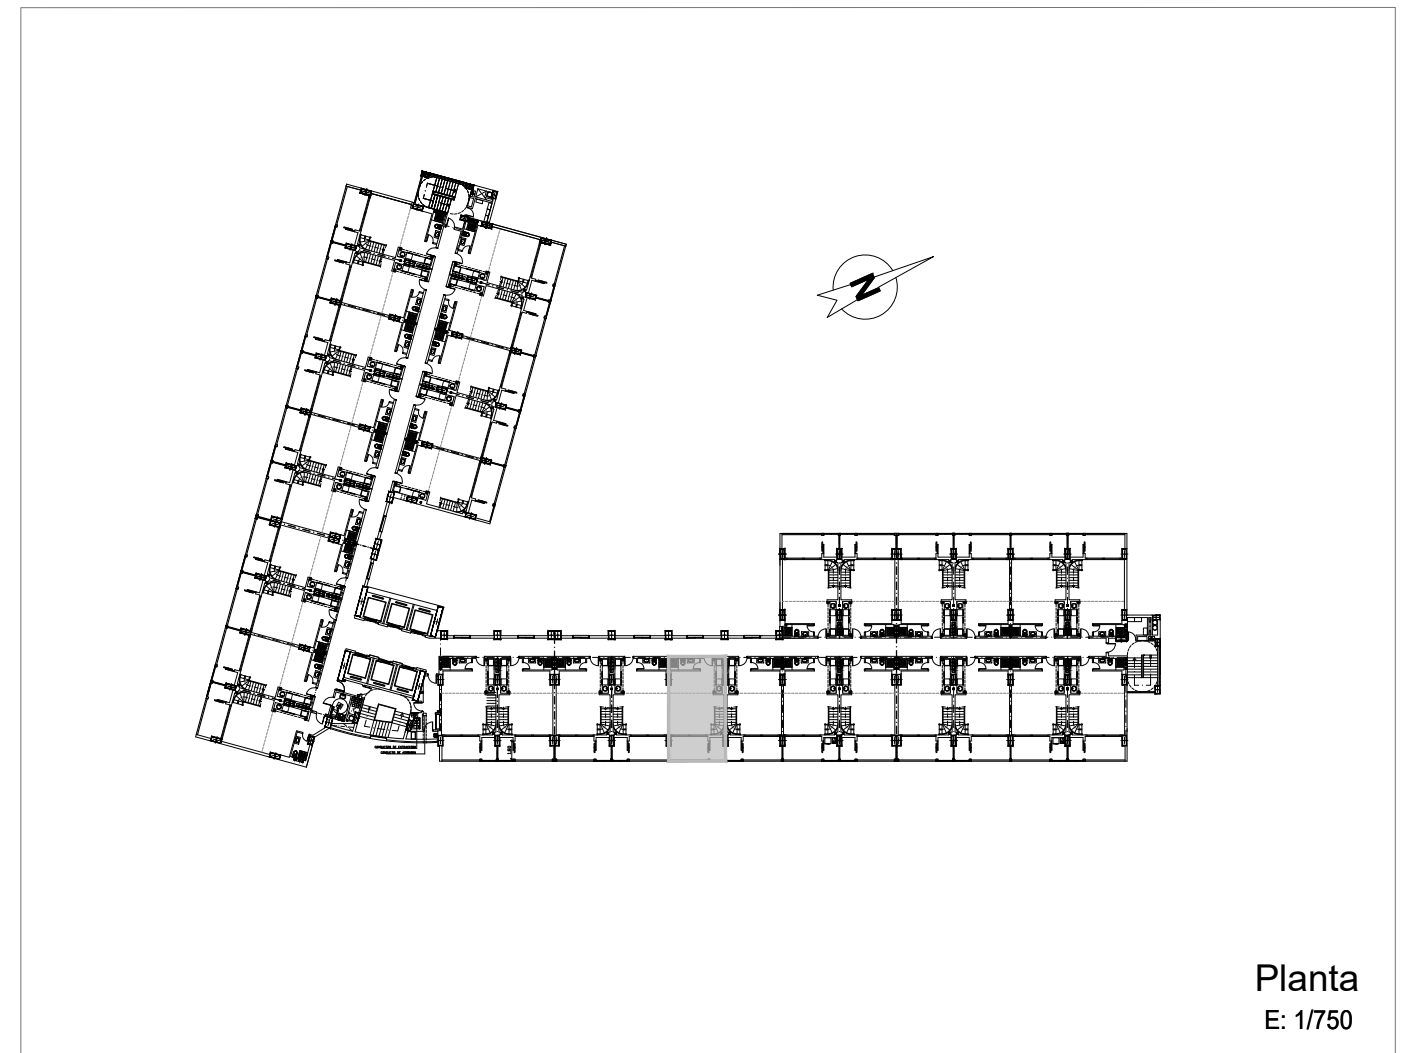

LICENCIA URBANÍSTICA
Oficina - pta 605

Avda de las Jacarandas 2 - 46100 BURJASSOT

SITUACIÓN
EMPLAZAMIENTO

OCTUBRE 2020

01

VARIAS