

LEYENDA CLAVES

APARCAMIENTO
GALERÍA COMERCIAL
APARTOTEL
OFICINAS
BAÑO COMERCIAL
INSTALACIONES
ZONA COMÚN COMPLEJO

Inmobiliaria
Guadalmedina, S.A.


APARTOTEL - REFORMADO DE
EDIFICIO DE OFICINAS - AMPLIACIÓN
DE LOCALES COMERCIALES Y
APARCAMIENTO

AV. ILUSTRACIÓN 6
46100 Burjassot (Valencia)

Sóloano 2, Centro Comercial,
Distribución

D101.b

Escala: 1:500

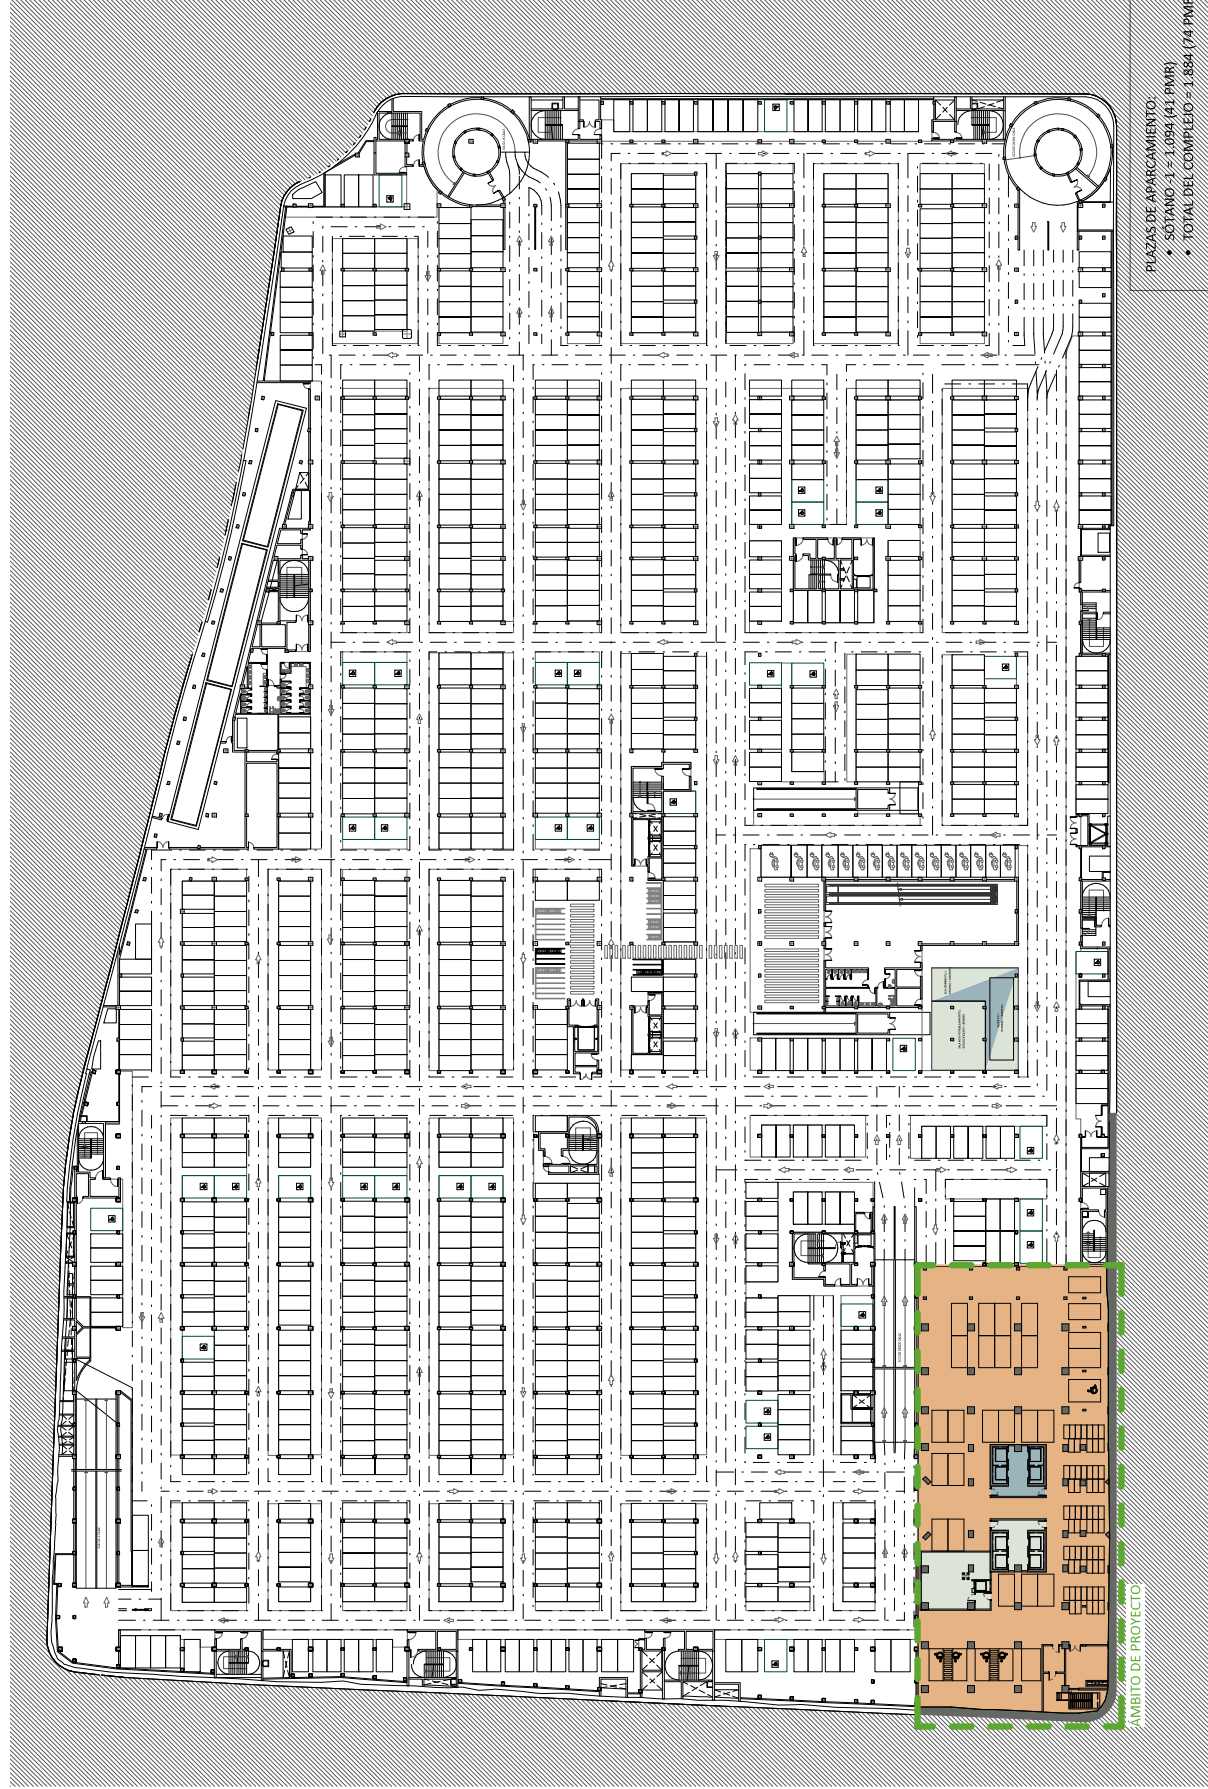

LEYENDA CLAVES

APARCAMIENTO
GALERÍA COMERCIAL
APARTOTEL
OFICINAS
Baño COMERCIAL
INSTALACIONES
ZONA COMÚN COMPLEJO

Inmobiliaria
Guadalmedina, S.A.

APARTOTEL - REFORMADO DE
EDIFICIO DE OFICINAS - AMPLIACIÓN
DE LOCALES COMERCIALES Y
APARCAMIENTO


AV. ILUSTRACIÓN 6
46100 Burjassot (Valencia)

Sómano 1, Centro Comercial.
Distribución

Junio 2008

DIO2.b

PLAZAS DE APARCAMIENTO:
• SOTANO -1 = 1.094 (41 PMR)
• TOTAL DEL COMPLEJO = 1.884 (74 PMR)

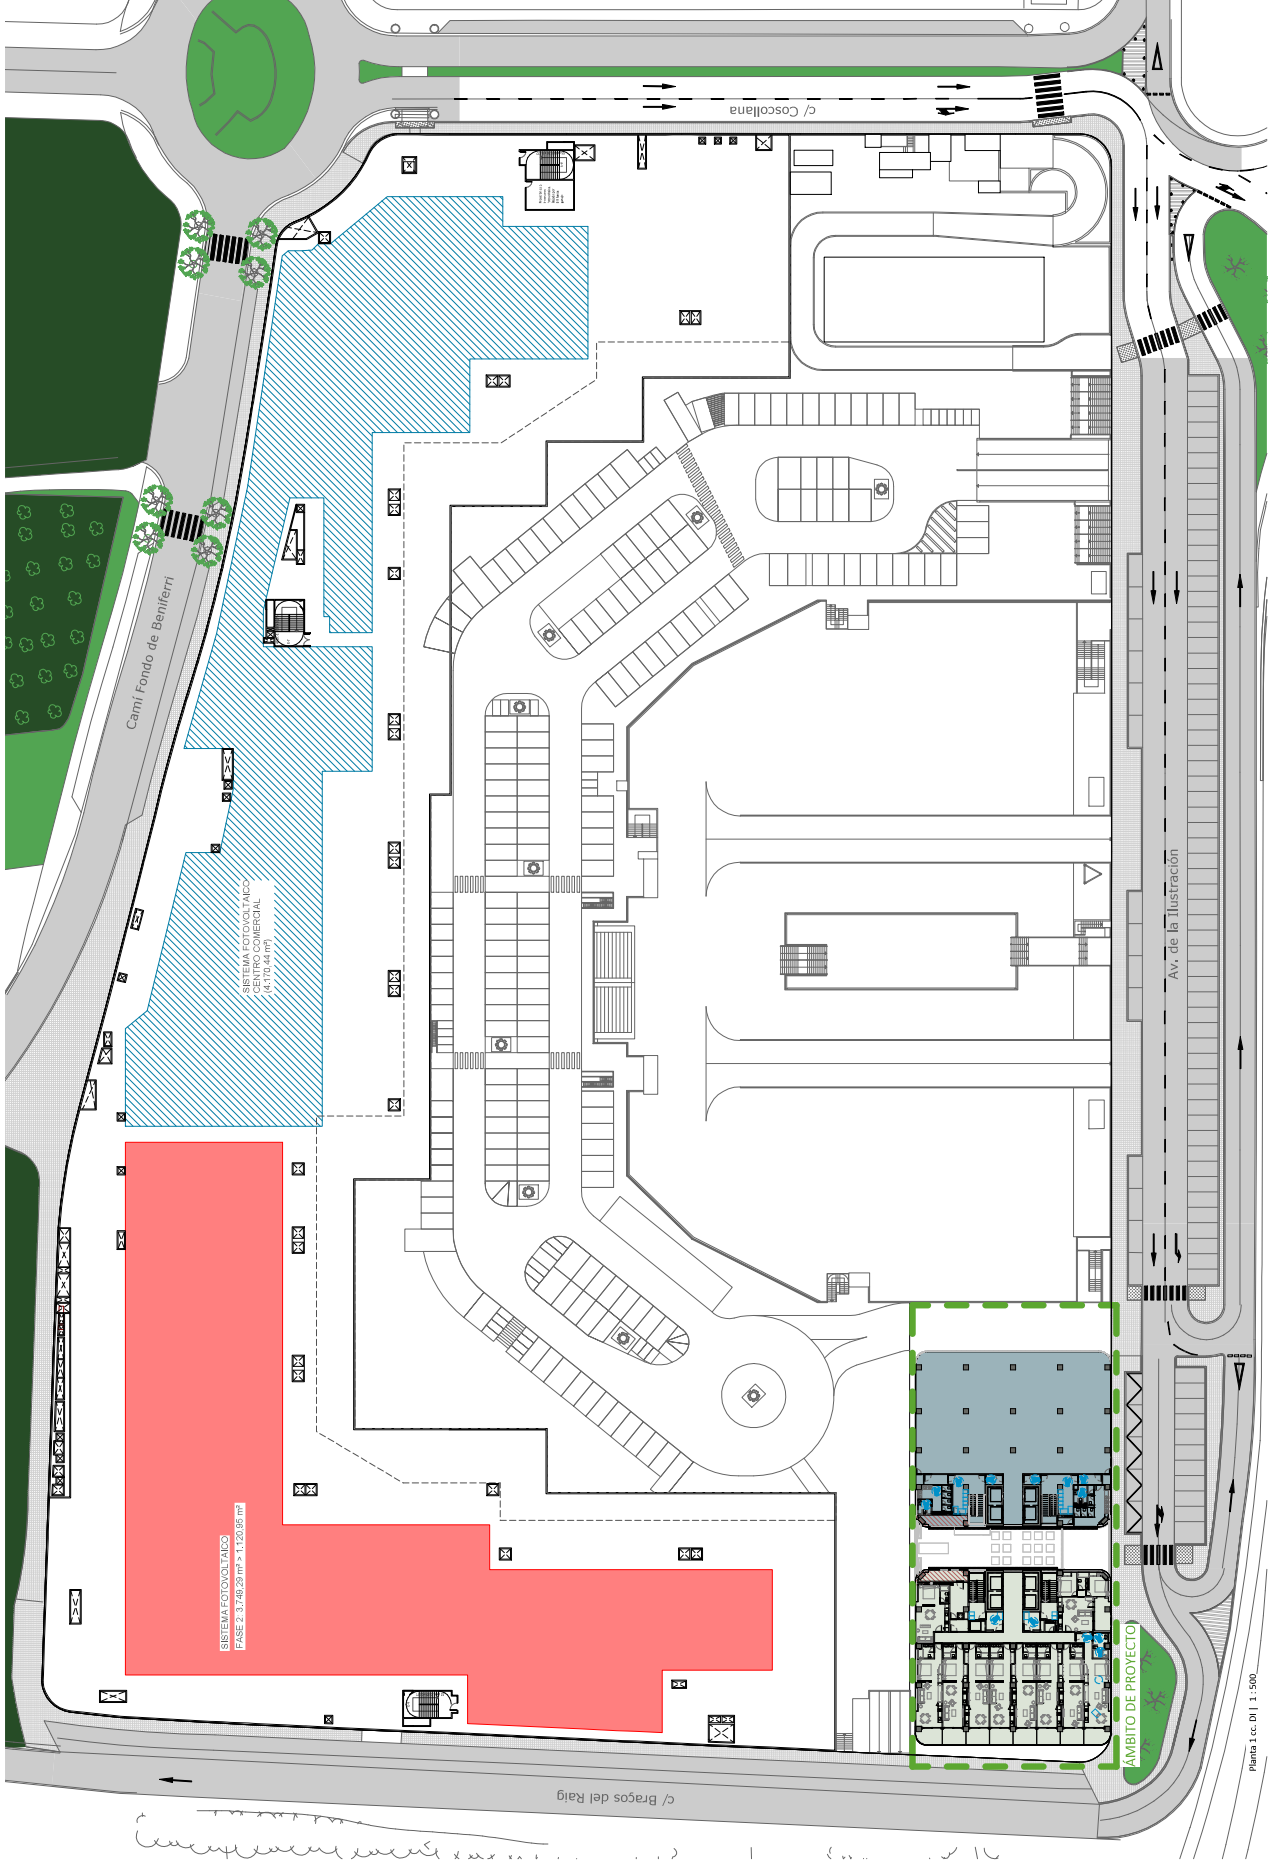

Inmobiliaria
Guadalmedina, S.A.


APARTOTEL - REFORMADO DE
EDIFICIO DE OFICINAS - AMPLIACIÓN
DE LOCALES COMERCIALES Y
APARCAMIENTO

AV. ILUSTRACIÓN 6
46100 Burjassot (Valencia)

Planta Tipo, Centro
Comercial, Distribución

DI07.b

Escala: 1:500

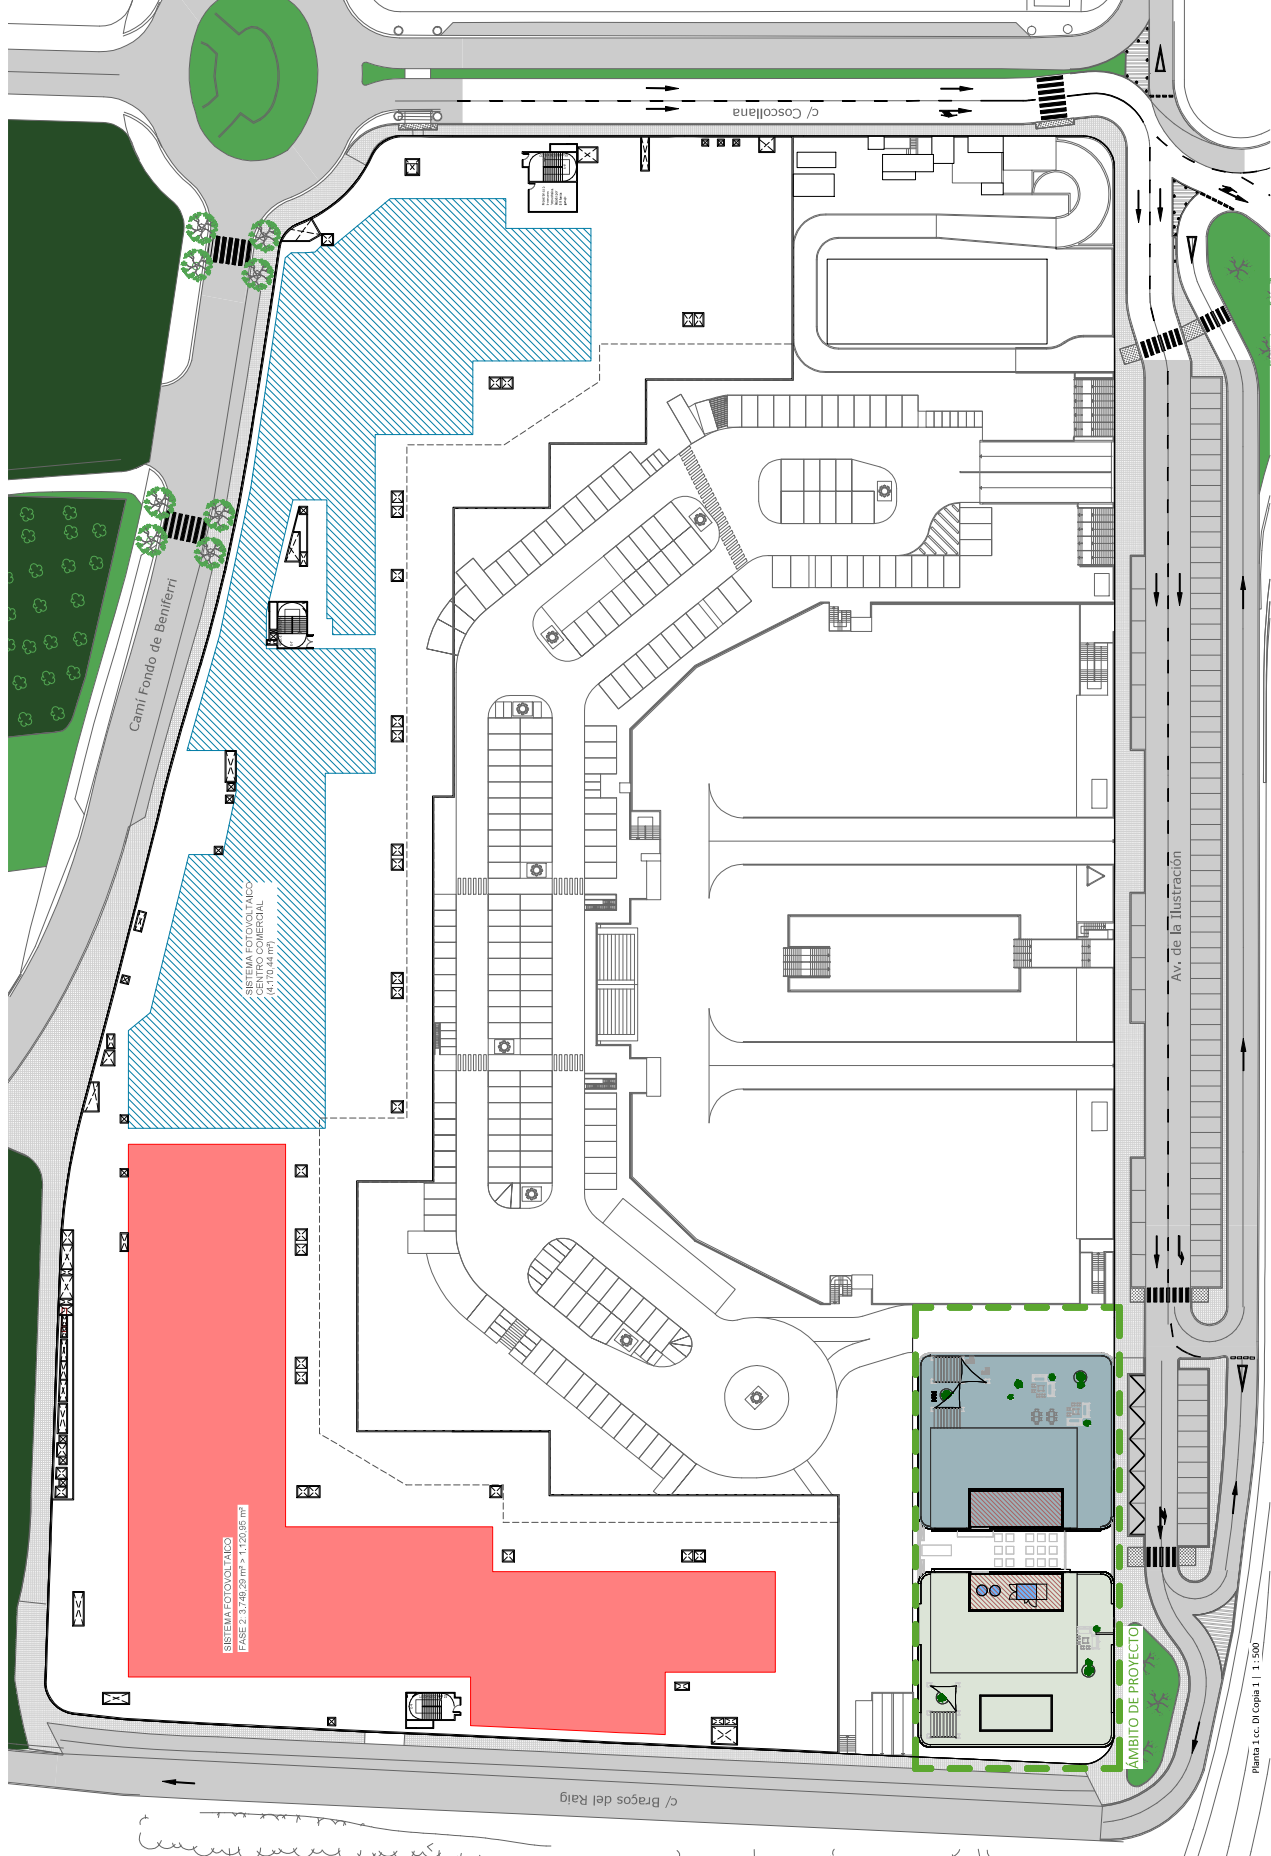

Inmobiliaria
Guadalmedina, S.A.

APARTOTEL - REFORMADO DE
EDIFICIO DE OFICINAS - AMPLIACIÓN
DE LOCALES COMERCIALES Y
APARCAMIENTO

AV. ILUSTRACIÓN 6
46100 Burjassot (Valencia)

Planta Cubiertas, Centro
Comercial, Distribución



Junio 2006

Planta 1.c.c. Di Copia 1 | 1.500

Escala: 1 : 500
DI11.b

Copia electrónica auténtica de documento electrónico - CSV:

L0146078756HS7WM

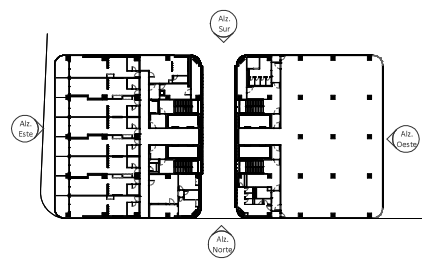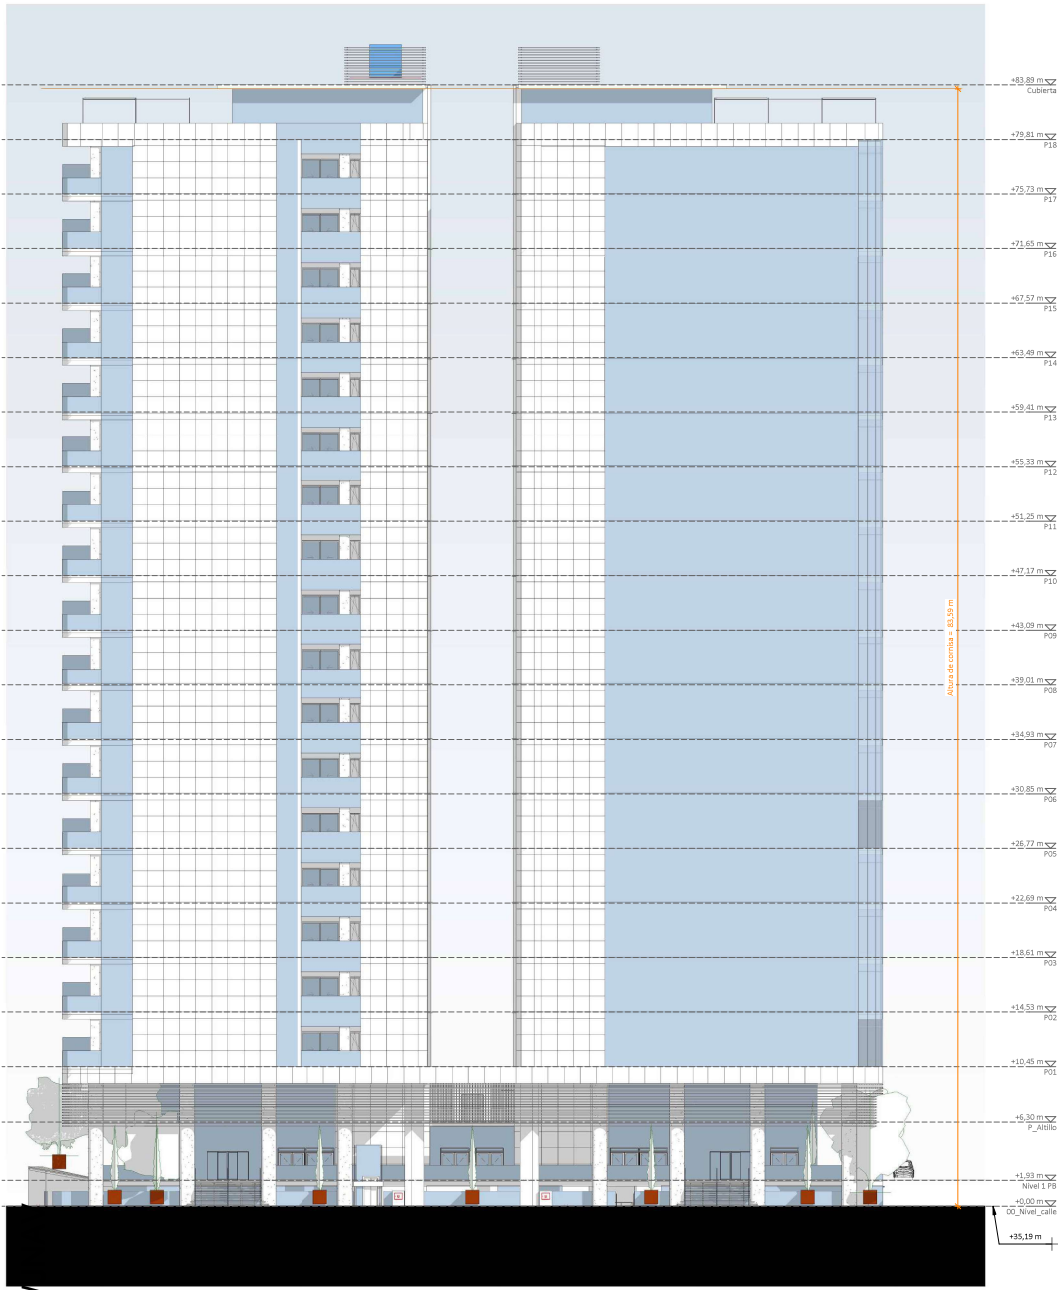

**Inmobiliaria
Guadalmedina, S.A.**

APARTOTEL - REFORMADO DE
EDIFICIO DE OFICINAS - AMPLIACIÓN
DE LOCALES COMERCIALES Y
APARCAMIENTO

AV. ILUSTRACIÓN, 6,
46100 Burjassot (Valencia)


Alzado Norte, Fachada
Principal

AL01

Junio 2026 Escala: 1 : 200

Copia electrónica auténtica de documento electrónico - CSV:

L0146078756HS7WWJNAV

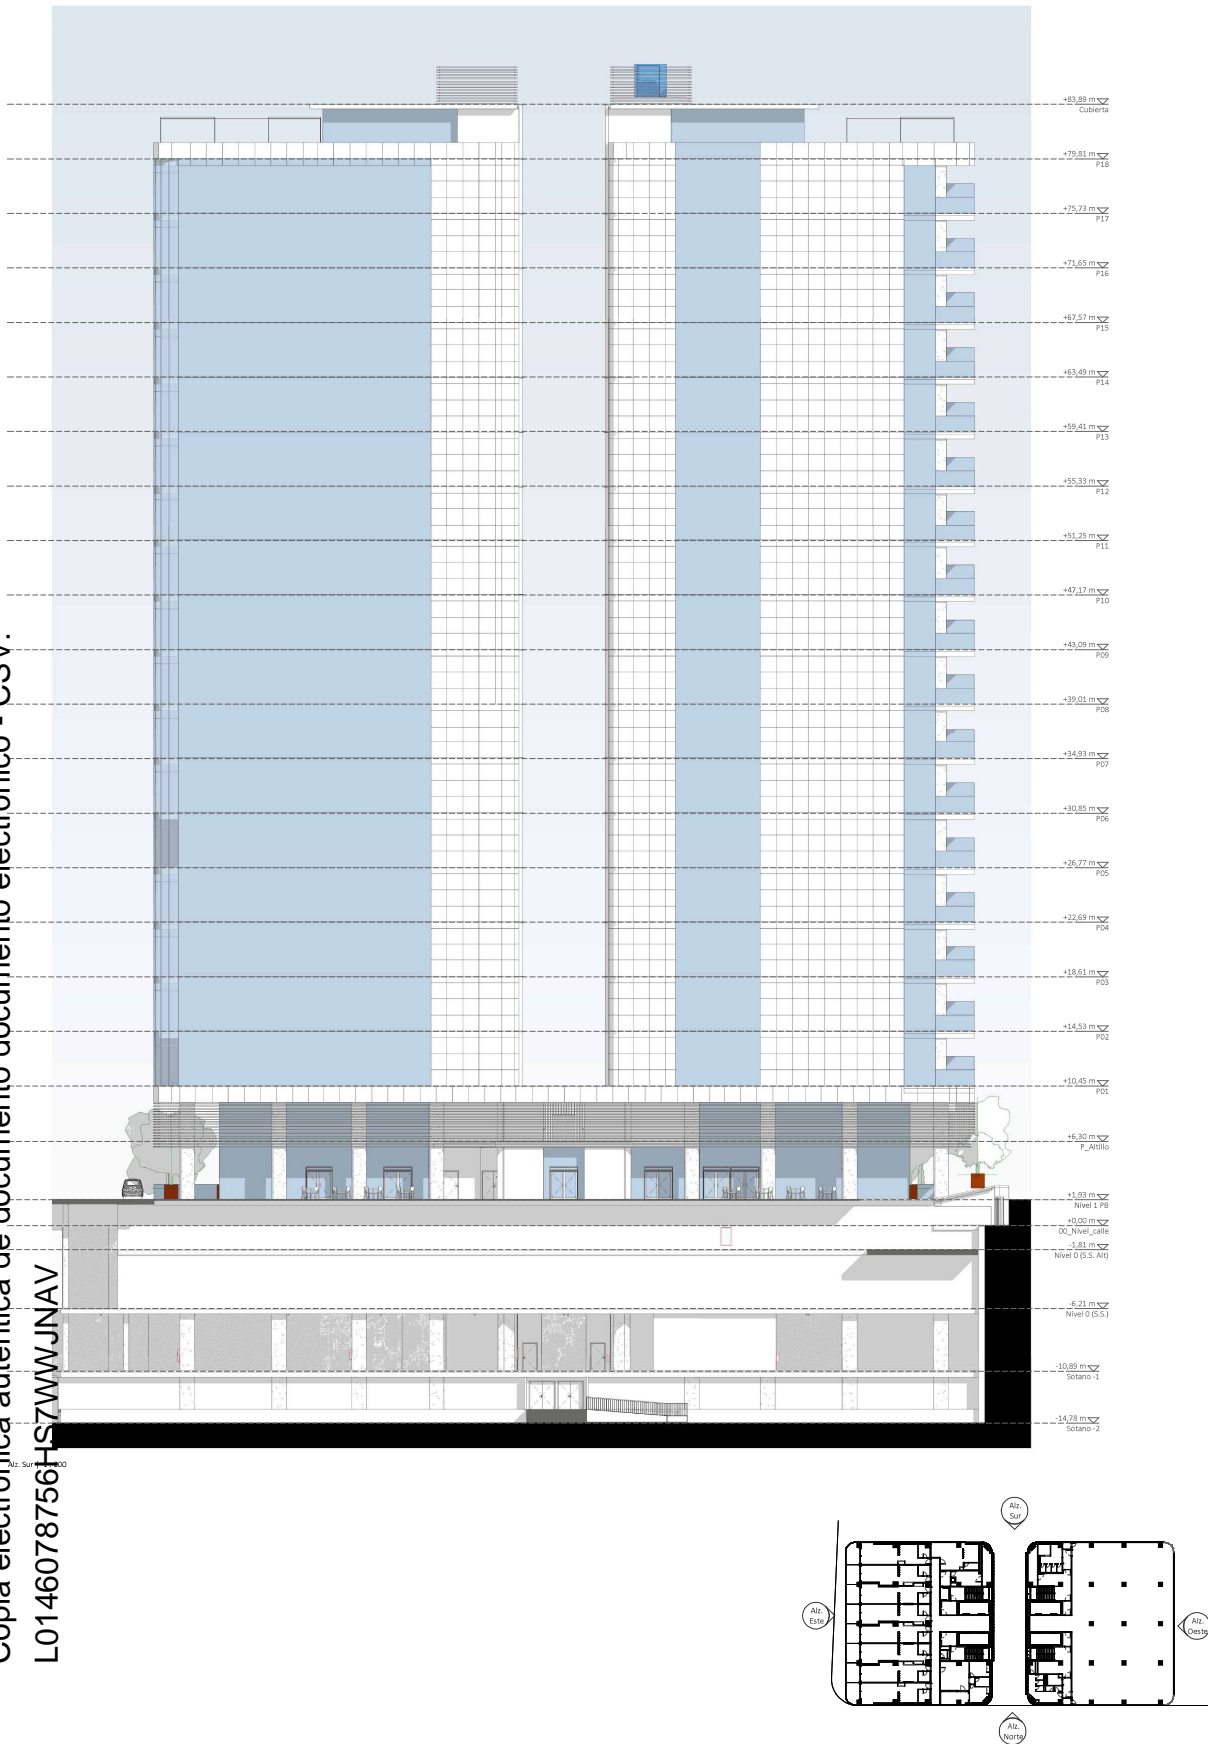

Inmobiliaria
Guadalmedina, S.A.

APARTOTEL - REFORMADO DE
EDIFICIO DE OFICINAS - AMPLIACIÓN
DE LOCALES COMERCIALES Y
APARCAMIENTO

AV. ILUSTRACIÓN, 6,
46100 Burjassot (Valencia)

Alzado Sur, Fachada Trasera

ALO2



Junio 2025

Escala: 1 / 200


Copia electrónica auténtica de documento electrónico - CSV:

L0146078756HS7WWJNA

Alt Este 1:200

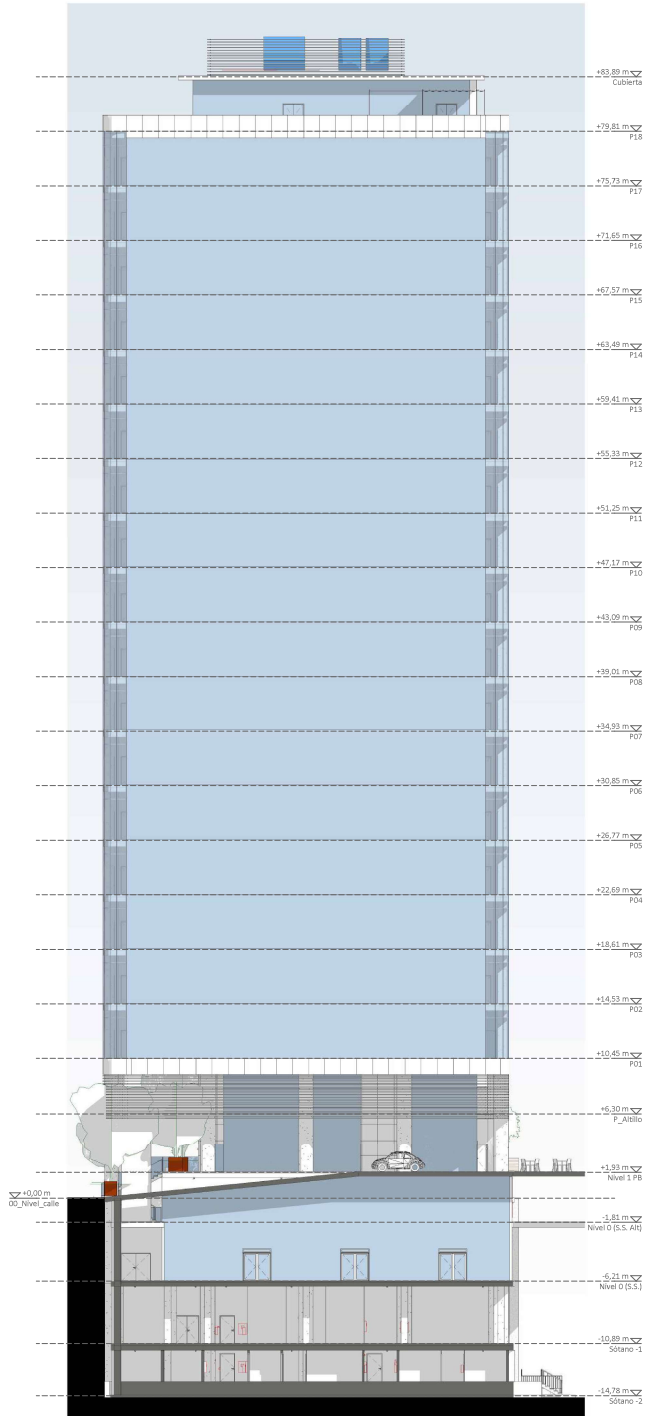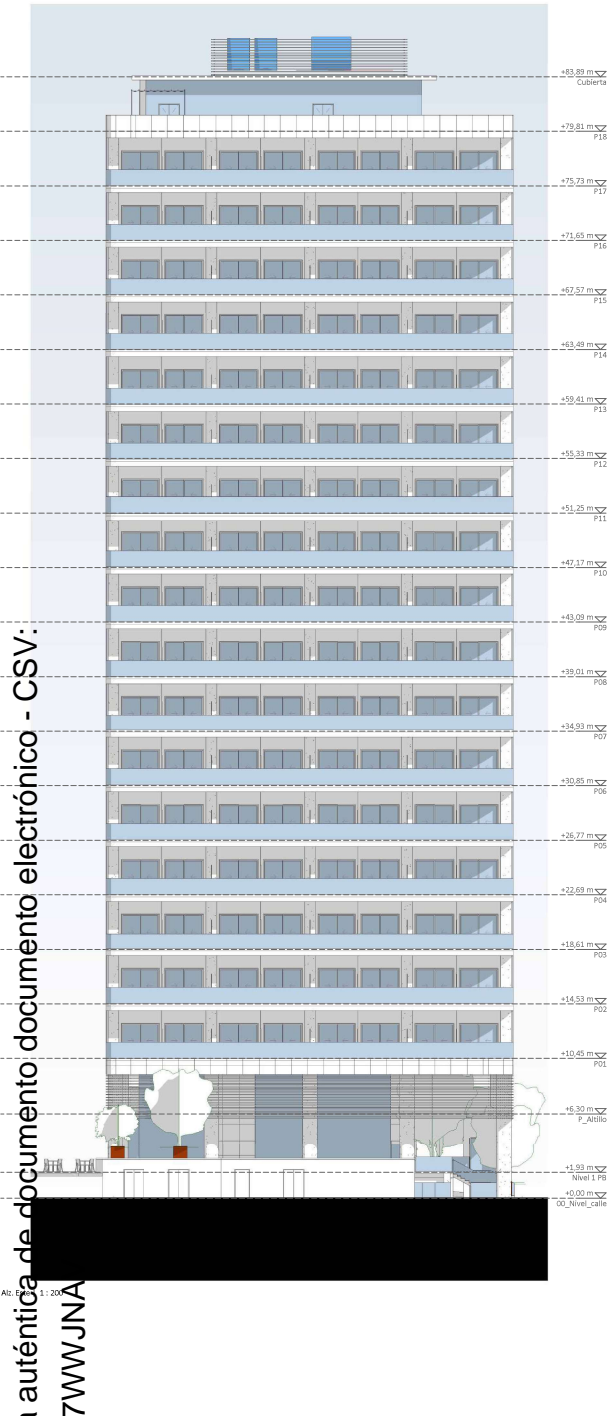

Alt Oeste | 1:200

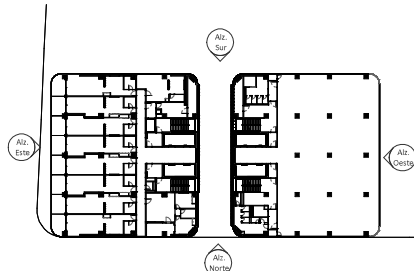

Inmobiliaria Guadalmedina, S.A.

APARTOTEL - REFORMADO DE EDIFICIO DE OFICINAS - AMPLIACIÓN DE LOCALES COMERCIALES Y APARCAMIENTO

AV. ILUSTRACION, 6, 46100 Burjassot (Valencia)


Alzado Este y Alzado Oeste, Fachadas Laterales

Junio 2026


AL03

Escala: 1:200

L0146078756HS7WWJNAV

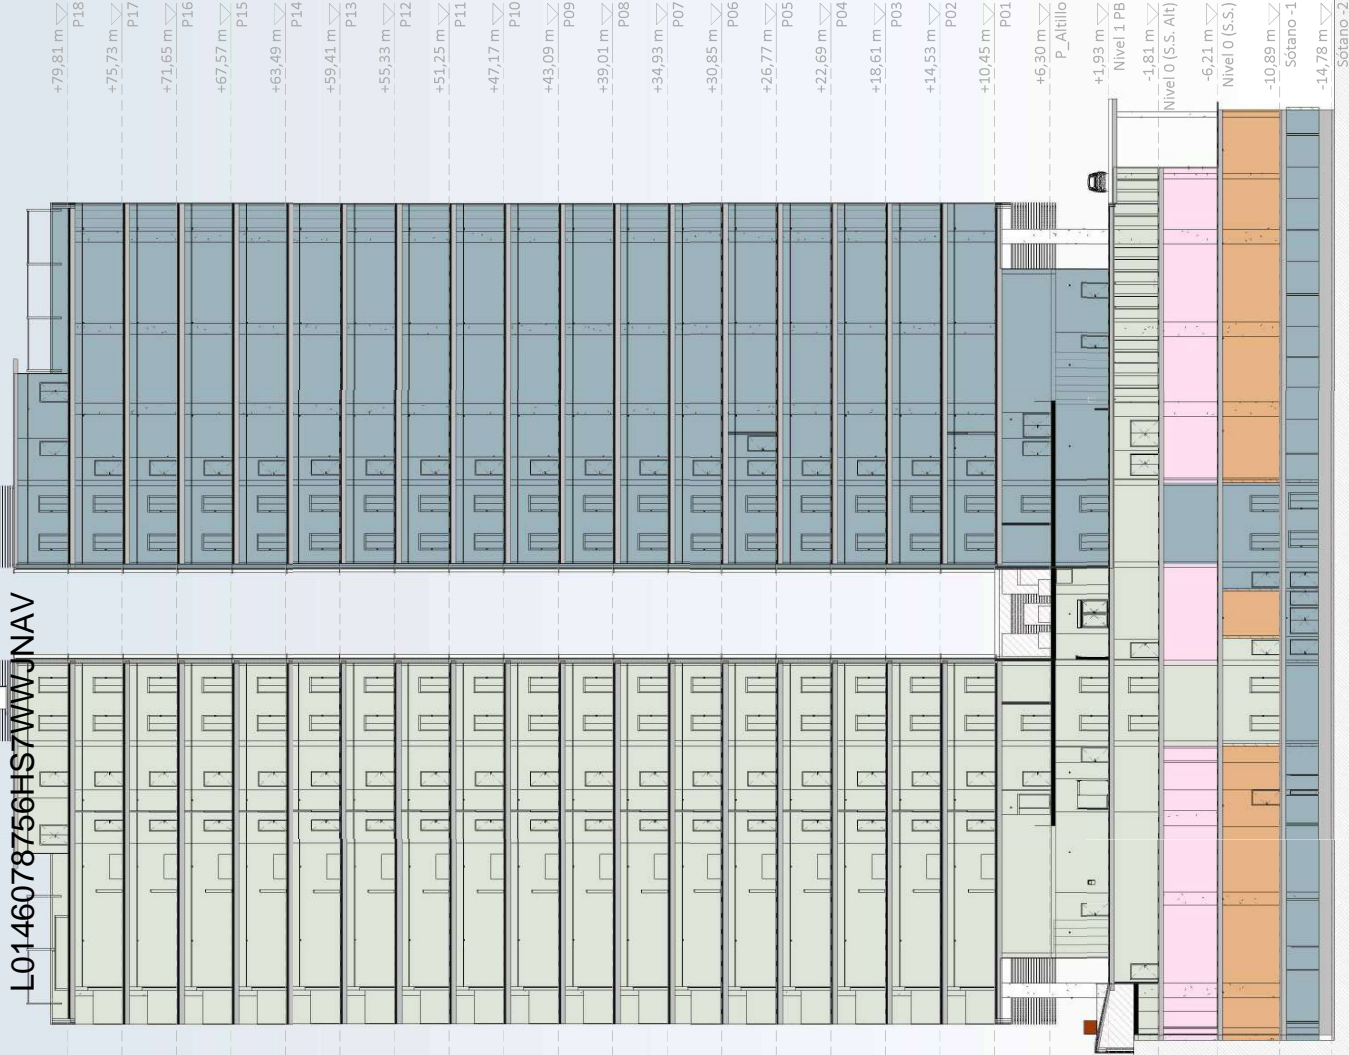

USO	SUPERFICIES CONSTRUIDAS
APARCAMIENTO	1.932,42 m ²
BAJO COMERCIAL	110,74 m ²
GALERÍA COMERCIAL	1.665,55 m ²
APARTOTEL	17.443,94 m ²
OFICINAS	17.595,25 m ²
Total Sup. Construida:	38.747,89 m²

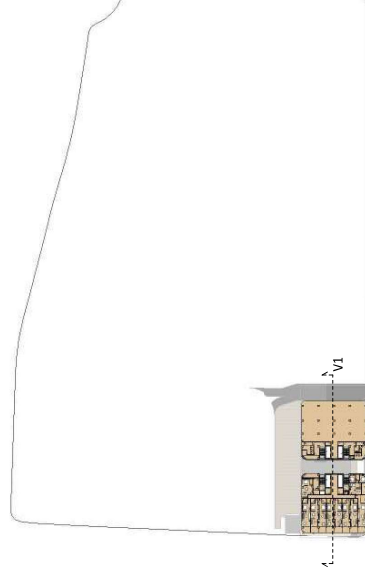

- APARCAMIENTO
- GALERÍA COMERCIAL
- APARTOTEL
- OFICINAS

**Inmobiliaria
Guadalmedina, S.A.**

**APARTOTEL · REFORMADO DE
EDIFICIO DE OFICINAS · AMPLIACIÓN
DE LOCALES COMERCIALES Y
APARCAMIENTO**

AV. ILUSTRACIÓN, 6.
46100 Burjassot (Valencia)




Sección - Superficies

V38a

Junio 2026

Escala: 1 : 400

L0146078756HS7WWJNAV

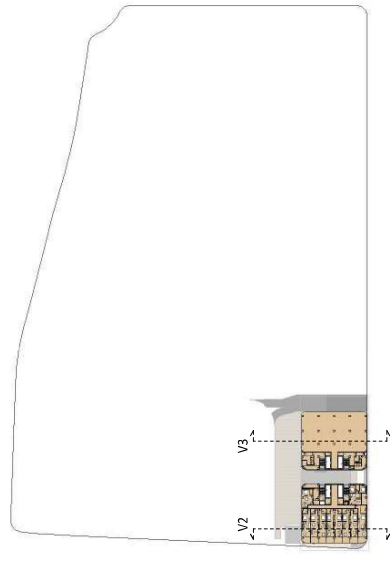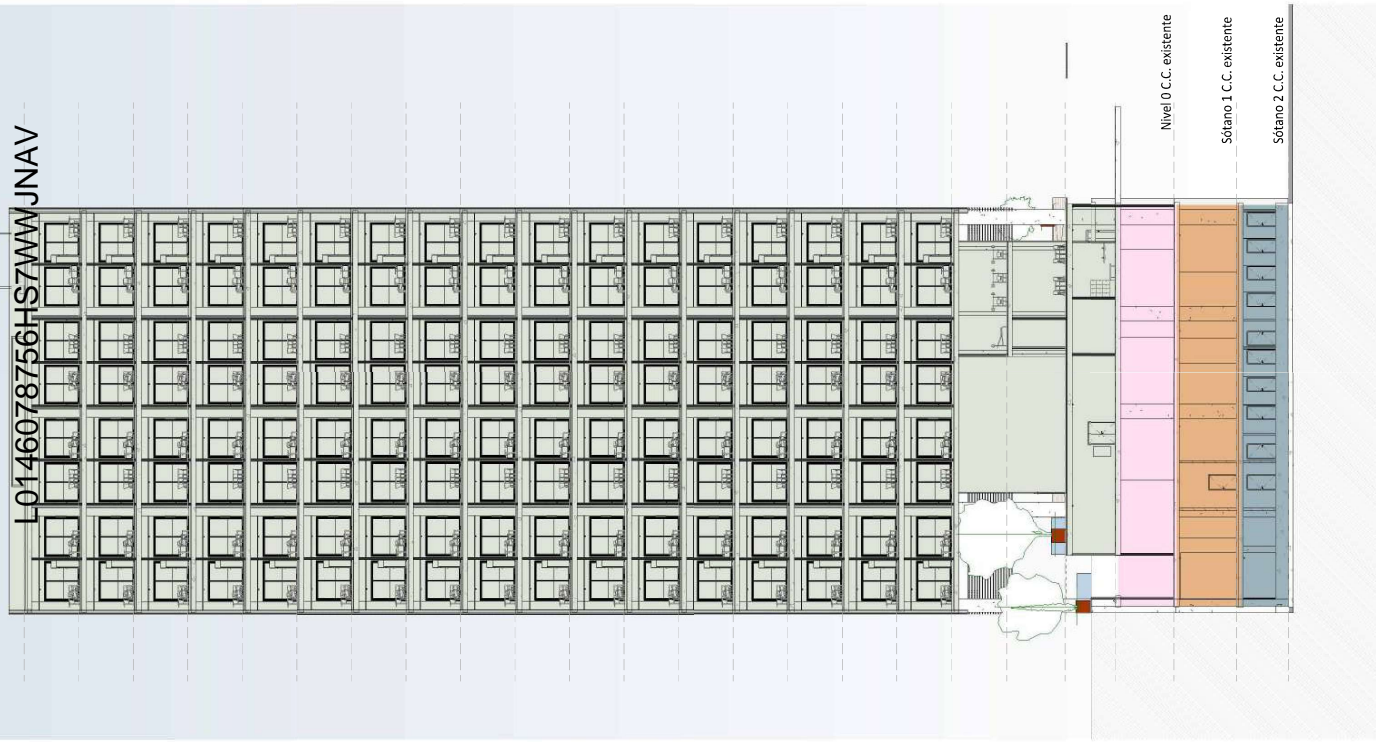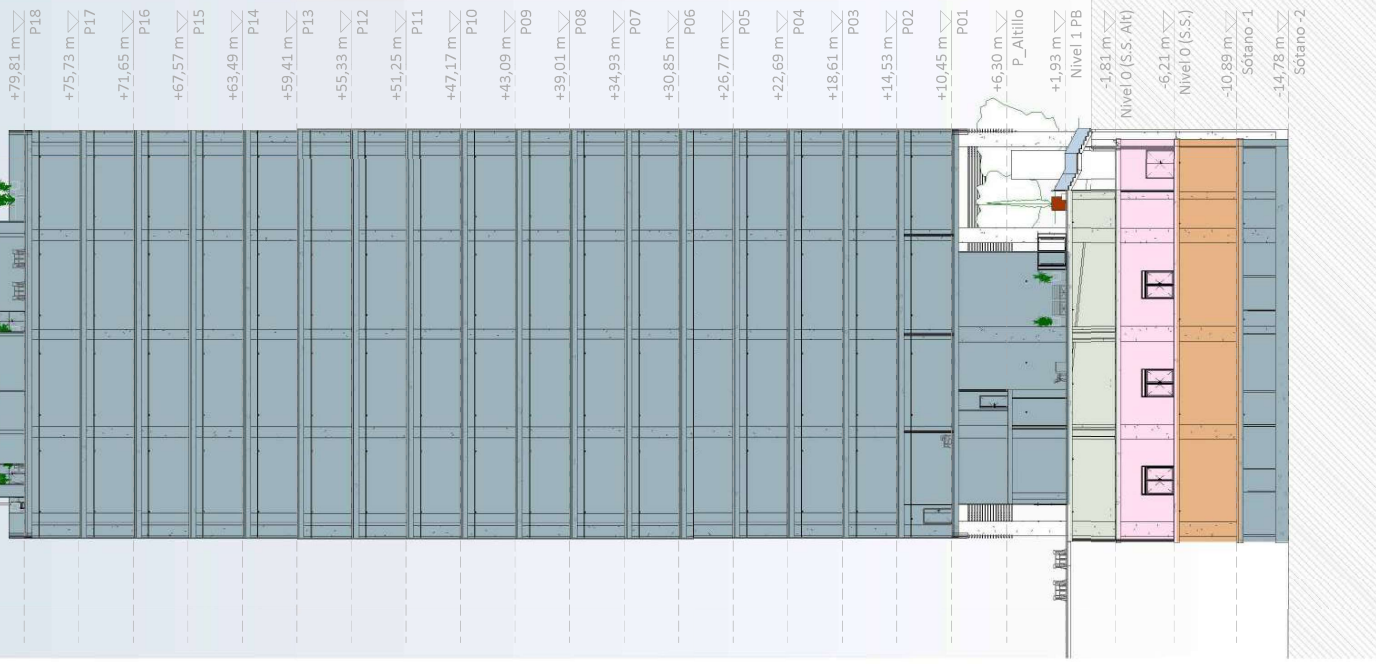

Legend for building components:

- APARCAMIENTO (Orange)
- GALERÍA COMERCIAL (Pink)
- APARTOTEL (Green)
- OFICINAS (Blue)

Inmobiliaria
Guadalmedina, S.A.

APARTOTEL · REFORMADO DE
EDIFICIO DE OFICINAS · AMPLIACIÓN
DE LOCALES COMERCIALES Y
APARCAMIENTO

AV. ILUSTRACIÓN, 6.
46100 Burjassot (Valencia)

Secciones

V38b

Junio 2026

Escala: 1 : 400

V3

V2